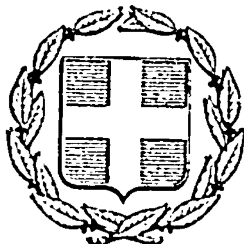


ΕΦΗΜΕΡΙΣ ΤΗΣ ΚΥΒΕΡΝΗΣΕΩΣ
ΤΗΣ ΕΛΛΗΝΙΚΗΣ ΔΗΜΟΚΡΑΤΙΑΣ

ΕΝ ΑΘΗΝΑΙΣ ΤΗ 14 ΙΟΥΛΙΟΥ 1978	ΤΕΥΧΟΣ ΤΕΤΑΡΤΟΝ	ΑΡΙΘΜΟΣ ΦΥΛΛΟΥ 351

ΠΕΡΙΕΧΟΜΕΝΑ

ΑΠΑΛΛΟΤΡΙΩΣΕΙΣ

ΑΠΟΦΑΣΕΙΣ

Περὶ κηρύξεως ἐκτάσεως ὡς ἀναδασωτέας Ν. Ἀχαΐας... 1

Περὶ ἐπικυρώσεως ἐκθέσεως καὶ διαγράμματος τῆς Ἐπιτροπῆς καθορισμοῦ τῶν ὁρίων τοῦ αἰγιαλοῦ καὶ τῆς παραλίας στὴν περιοχὴ Μ. Μπότσαρη (Σαλαμίνα) Ν. Θεσσαλονίκης. 2

ΑΝΑΚΟΙΝΩΣΕΙΣ

Περὶ εἰδοποιήσεως γιὰ τὴν παρακατάθεση ἀποζημιώσεως ἀπὸ ἀναγκαστικὴ ἀπαλλοτρίωση στὰ Πετράλωνα Χαλκιδικῆς. 3

Περὶ ἀνακοινώσεως παρακαταθέσεως ἀποζημιώσεως γιὰ ἀπαλλοτρίωση ἀκινήτων γιὰ τὴ δημιουργία τεχνικῆς λίμνης Μόρνου. 4

Περὶ συστάσεως δουλείας διοχετεύσεως ἀρδευτικοῦ ὕδατος. 5

Περὶ εἰδοποιήσεως γενομένης παρακαταθέσεως ἀποζημιώσεως ἀκινήτων πρὸς διάνοιξιν τῆς ὁδοῦ Ποτοῦ Θεολόγου Θάσου. 6

Περὶ εἰδοποιήσεως τῆς γενομένης παρακαταθέσεως ἀποζημιώσεως δι' ἀναγκαστικὴν ἀπαλλοτρίωσιν ἀκινήτου κειμένου εἰς ἀγροτικὴν περιοχὴν Κοινότητος Γεφύρας—Νομοῦ Θεσσαλονίκης, διὰ τὴν ἵδρυσιν Σπορελαιουργείου καὶ ἐγκατάστασιν Ἐργοστασίου Κονσερβοποιίας καὶ κατασκευὴν λευκοσιδηρῶν δοχείων τῆς Ὁμοσπονδίας Γεωργ. Συνεταιρισμῶν Θεσσαλονίκης. 7

ΠΟΛΕΟΔΟΜΙΑ

ΑΠΟΦΑΣΕΙΣ

Περὶ χαρακτηρισμοῦ ἰδιωτικῆς ὁδοῦ, παρόδου τῶν ὁδῶν Ἀδριανοῦ Κωττούλα καὶ Κύπρου στὴν Ἱεράπετρα, ὡς ὁδοῦ ποὺ ὑπῆρχε πρὶν τὸ ἔτος 1923 χωρὶς μεταβολὴ τῶν διαστάσεων αὐτῆς. 8

Περὶ ἀναθεωρήσεως ὁρίων οἰκισμοῦ Ἁγ. Προδρόμου Ν. Χαλκιδικῆς ποὺ ὑπῆρχε πρὶν ἀπὸ τὸ ἔτος 1923 στὸ Ν. Χαλκιδικῆς.......... 9

ΑΠΑΛΛΟΤΡΙΩΣΕΙΣ

ΑΠΟΦΑΣΕΙΣ

Ἀριθ. Ζα/1.113 (1)

Περὶ κηρύξεως ἐκτάσεως ὡς ἀναδασωτέας Ν. Ἀχαΐας.

Ο ΝΟΜΑΡΧΗΣ ΑΧΑΪΑΣ

Ἔχοντας ὑπόψη:

1. Τὶς δ/ξεις τῶν ἄρθρων 168, 191, 195 ἕως 205 τοῦ Ν.Δ. 86/69 «περὶ δασικοῦ κώδικος», καθὼς καὶ τὶς δ/ξεις τῶν ἄρθρων 24 καὶ 117 τοῦ Συντάγματος τῆς Ἑλλάδος.

2. Τὶς ἀριθ. 5684/499/ἐγκ.48/11.2.71, 88854/7483/ἐγκ. 104/1.10.75, 114812/2946/ἐγκ. 154/24.12.75, 10582/539/13.2.76, 215696/1451/9.5.77 καὶ 217606/1610/13.6.77 δ/γὲς τοῦ Ὑπουργείου Γεωργίας.

3. Τὶς δ/ξεις τῶν Ν. 3200/55, Ν.Δ. 532/70 «περὶ Διοικητικῆς ἀποκεντρώσεως».

4. Τὴν ἀριθ. 2215/12.5.78 πρόταση τοῦ Δασαρχείου Αἰγίου καὶ χωρὶς πρόταση τῆς Φιλοδασικῆς Ἐπιτροπῆς Αἰγίου, γιατὶ δὲν λειτουργεῖ.

5. Τὸ μὲ κλίμακα 1:50.000 ἀπόσπασμα χάρτη, καθὼς καὶ τὸ ἀπὸ 13.5.78 πρόχειρο κατατοπιστικὸ σχεδιάγραμμα τῆς ἐκτάσεως ποὺ πρόκειται, τὰ ὁποῖα ἔφτιαξε ὁ Δασάρχης Αἰγίου Νικ. Χοχλιοῦρος, ἀποφασίζουμε:

Κηρύσσουμε ὡς ἀναδασωτέα, τὸ παρακάτω τμῆμα δημόσιας δασικῆς ἐκτάσεως, συνολικοῦ ἐμβαδοῦ ἔξι (6) στρεμμάτων, ἡ ὁποία (ἔκταση) φέρει τὴ γενικὴ τοπωνυμία «Πηγάδια» καὶ βρίσκεται στὴν περιφέρεια τῆς Κοινότητας Καλαμιᾶς Ἐπαρχίας Αἰγιαλείας Νομοῦ Ἀχαΐας.

Ἡ ἀναδασωτέα αὐτὴ ἔκταση, ὅπως φαίνεται στὸ σχετικὸ σχεδιάγραμμα συνορεύει ὅπως παρακάτω:

Ἀνατολικά: Μὲ ἡμιονικὴ ὁδὸ πρὸς Κ. Ποταμιά
Δυτικά: Μὲ ἀγρὸ Ἀθαν. Φλωροπούλου
Βόρεια: Μὲ δημόσια δασικὴ ἔκταση
Νότια: Μὲ δημόσια δασικὴ ἔκταση

Σκοπός, γιὰ τὸν ὁποῖο κηρύσσεται ὡς ἀναδασωτέα ἡ παραπάνω ἔκταση εἶναι: α) ἡ ἀποκατάσταση τῆς δασικῆς βλαστήσεως ἀπὸ ἀείφυλλα - πλατύφυλλα καὶ ἄτομα χαλ. πεύκης, ἡ ὁποία (βλάστηση) ὑπῆρχε, ἀλλὰ καταστράφηκε ἀπὸ πυρκαγιά, ποὺ ἔγινε τὸ Β' 150ήμερο Φ/ρίου 1978, καὶ β) ἡ ὁλοκληρωτικὴ ἀναγέννησή της καὶ γενικὰ ἡ προστασία της καὶ ἡ ἀποφυγὴ ἀλλαγῆς τοῦ χαρακτῆρα της.

Ἡ ἀπόφαση αὐτὴ νὰ δημοσιευθεῖ στὴν Ἐφημερίδα τῆς Κυβερνήσεως.

Πάτρα, 22 Μαΐου 1978

Ὁ Νομάρχης
ΣΠ. ΤΣΙΡΚΑΣ

εἰς θέσιν «Πηγαδάκια» περιφερείας [illegible]
Αἰγιαλείας, ἐκτάσεως – 6 – στρεμμάτων.
Κλίμαξ 1:2.000

22-5-78
Νομάρχης

Υπόμνημα
Χωρία
Επαρχιακή οδός
Ρέματα

Κλίμαξ 1:50.000

Αἴγιον 13 Μαΐου 1978

Ἀριθ. Ε.Δ.Κ. 3372 (2)

Περὶ ἐπικυρώσεως ἐκθέσεως καὶ διαγράμματος τῆς Ἐπιτροπῆς καθορισμοῦ τῶν ορίων τοῦ αἰγιαλοῦ καὶ τῆς παραλίας στὴν περιοχὴ Μ. Μπότσαρη (Σαλαμίνα) Ν. Θεσ/νίκης.

Ο ΝΟΜΑΡΧΗΣ ΘΕΣ/ΝΙΚΗΣ

Ἔχοντας ὑπόψη:

1. Τὶς διατάξεις τοῦ Α.Ν. 2344/1940 «περὶ αἰγιαλοῦ καὶ παραλίας».

2. Τὶς διατάξεις τοῦ ἄρθρου 5 παρ. 1 τοῦ Α.Μ. 263/1968 «περὶ τροποποιήσεως καὶ συμπληρώσεως τῶν διατάξεων περὶ δημοσίων κτημάτων».

3. Τὶς διατάξεις τοῦ ἄρθρου 20 τοῦ Νόμου 719/1977 «περὶ ἀντικαταστάσεως, τροποποιήσεως καὶ συμπληρώσεως διατάξεών τινων τῆς περὶ Δημοσίων Κτημάτων νομοθεσίας καὶ ἄλλων τινων διατάξεων».

4. Τὸ ἀριθμ. Φ. 187.2/529/19.10.77 ἔγγραφο τοῦ Γενικοῦ Ἐπιτελείου Ναυτικοῦ, μὲ τὸ ὁποῖο συναινεῖ νὰ ἐκδοθεῖ ἀπόφαση τοῦ Νομάρχη Θεσ/νίκης «περὶ ἐπικυρώσεως τῆς ἐκθέσεως καθορισμοῦ ὁριογραμμῆς αἰγιαλοῦ καὶ παραλίας στὴν περιοχὴ Μ. Μπότσαρη (Σαλαμίνα) Ν. Θεσ/νίκης».

5. Τὴν ἀριθμ. Ε.Δ.Κ. 5243/15.11.1977 ἀπόφασή μας μὲ τὴν ὁποία ἐπικυρώνεται σ' ὅλα τὰ σημεῖα της, ἡ ἀπὸ 31.3. 1977 ἔκθεση τῆς Ἐπιτροπῆς καθορισμοῦ αἰγιαλοῦ καὶ παραλίας τοῦ ἄρθρου 5 τοῦ Α.Ν. 263/1968, μαζὶ μὲ τὸ τοπογραφικὸ καὶ ὑψομετρικὸ διάγραμμα, ποὺ συνοδεύει αὐτὴ καὶ μὲ τὴν ὁποία ἔκθεση καθορίστηκαν οἱ ὁριογραμμὲς α) τοῦ αἰγιαλοῦ μὲ στοιχεῖα 1-2-3-4-5-6-7-8-, β) τῆς παραλίας μὲ στοιχεῖα 1'-2'-3'-4'-5'-6'-7'-8'-9'-10'-11'-12'-13'-14'-15'-16'-17'-18'-19'-20'-21'-22'-23' καὶ τοῦ παλαιοῦ αἰγιαλοῦ στὴ θέση, ποὺ εἶχε καθορισθεῖ ἡ ὁριογραμμὴ τοῦ αἰγιαλοῦ τὸ ἔτος 1932.

6. Τὴν ἀριθ. 5886/1.12.77 ἀπόφασή μας, μὲ τὴν ὁποία ἀνακαλεῖται ἡ προηγουμένη ἀπόφαση ἐπικυρώσεως τοῦ αἰγιαλοῦ καὶ τῆς παραλίας στὴν ἀνωτέρω περιοχή, ὕστερα ἀπὸ τὴν ἀριθμ. Θ. 6525/1970 Θ. 6326/1921/29.11.1977 διαταγὴ τοῦ Ὑπουργείου Οἰκονομικῶν (ΤΕΛΕΞ).

7. Τὴν ἀλληλογραφία καὶ συνεννόηση, ποὺ ἐπακολούθησε μὲ τὸ Ὑπουργεῖο Οἰκονομικῶν, τὸ ἀριθμ. 2276/25.5.1978 ἔγγραφο τοῦ Γραφείου Νομικοῦ Συμβούλου Θεσ/νίκης καὶ τὸ γεγονὸς ὅτι προβάλλει ἐπιτακτικὸ τὸ αἴτημα τοῦ Τ.Ε.Ε. γιὰ τὴν παραχώρηση τμήματος τοῦ δημιουργουμένου παλαιοῦ αἰγιαλοῦ.

8. Τὴν ἀριθμ. 33360/21.9.74 ἀπόφασή μας, μὲ τὴν ὁποία ἀναθέτουμε στὸν Οἰκον. Ἔφορο Δημοσίων Κτημάτων Θεσ/νίκης α) τὴν ἐπικύρωση σύμφωνα μὲ τὶς διατάξεις τοῦ ἄρθρου 3 τοῦ Α.Ν. 2344/40, τῆς ἐκθέσεως τῆς Ἐπιτροπῆς καθορισμοῦ τῶν ὁρίων τοῦ αἰγιαλοῦ καὶ τῆς παραλίας, καὶ β) τὴν ὑποβολὴ προτάσεως γιὰ τὴν ἔκδοση σύμφωνα μὲ τὶς διατάξεις τοῦ ἄρθρου 6 τοῦ Α.Ν. 2344/1940, Προεδρικοῦ Διατάγματος «περὶ δημιουργίας παραλίας».

9. Τὸ γεγονὸς ὅτι γιὰ τὴν περιοχὴ αὐτή, ποὺ ἀφορᾶ ἡ ἀνωτέρω ἔκθεση συντρέχει ἡ περίπτωση τοῦ ἄρθρου 5 τοῦ Α.Ν. 2344/1940 «περὶ δημιουργίας παραλίας» λόγω μελλοντικῆς ἀναπτύξεως τῆς περιοχῆς αὐτῆς, ἐπικυρώνουμε:

Τὴν ἀπὸ 31.3.1977 ἔκθεση τῆς Ἐπιτροπῆς τοῦ ἄρθρου 5 τοῦ Α.Ν. 263/1968 καθὼς καὶ τὸ τοπογραφικὸ διάγραμμα καὶ ὑψομετρικὸ διάγραμμα, ποὺ συνοδεύει αὐτή, μόνο γιὰ τὸ τμῆμα τῆς ὁριογραμμῆς α) τοῦ αἰγιαλοῦ μὲ τὰ στοιχεῖα Α'' μέχρι Β'', β) τῆς παραλίας μὲ στοιχεῖα Α' μέχρι Β' καὶ γ) τοῦ παλαιοῦ αἰγιαλοῦ μὲ στοιχεῖα Α μέχρι Β.

Ἡ ἀπόφαση αὐτὴ νὰ δημοσιευθεῖ στὴν Ἐφημερίδα τῆς Κυβερνήσεως.

Θεσσαλονίκη, 12 Ἰουνίου 1978

Μὲ Ἐντολὴ Νομάρχη
Ὁ Οἰκονομικὸς Ἔφορος Δ.Κ.Θ.
ΕΥΑΓΓΕΛΟΣ Χ''ΩΑΝΝΙΔΗΣ

ΕΚΘΕΣΙΣ

Ἐπιτροπῆς Καθορισμοῦ ὁριογραμμῆς αἰγιαλοῦ καὶ παραλίας

Ἐν Θεσσαλονίκῃ σήμερον τὴν 31 Μαρτίου 1977, ἡ κατὰ νόμον ἁρμοδία Ἐπιτροπὴ καθορισμοῦ ὁρίων αἰγιαλοῦ καὶ παραλίας ἀποτελουμένη ἐκ τῶν:

1. Ἀριστοφάνους Μαρκέττου Ἐφορ. Δ/ντοῦ Β' ἀναπληρωτοῦ τοῦ Οἰκον. Ἐφόρου Δημοσίων Κτημάτων Θεσ/νίκης, κης ὡς Προέδρου.

2. Ἰωάννου Γκιουγκῆ, Τοπογράφου Μηχανικοῦ ἀναπληρωτοῦ Δ/ντοῦ τῆς Δ.Τ.Υ.Ν.Θ.

3. Ἀλεξάνδρου Νικολάκκρου, Σημαιοφόρου Δ.Σ., ἀναπληρωτοῦ τοῦ Λιμενάρχου Θεσ/νίκης, ὡς μελῶν.

Συνελθοῦσαν ἐν τῷ καταστήματι τῆς Οἰκον. Ἐφορίας Δημοσίων Κτημάτων Θεσ/νίκης καὶ λαβοῦσαν ὑπ' ὄψιν:

α) Τὸ ὑπ' ἀριθμ. Τ.Υ. 27066/3.12.75 ἔγγραφον τῆς Δ/νσεως Τεχνικῶν Ὑπηρεσιῶν Ν. Θεσσαλονίκης, δι' οὗ διαβιβάζεται Τοπογραφικὸν καὶ ὑψομετρικὸν σχεδιάγραμμα διὰ τὸν καθορισμὸν ὁριογραμμῆς αἰγιαλοῦ καὶ παραλίας ἐν τῇ περιοχῇ Μ. Μπότσαρη (Σαλαμίνα) τῆς πόλεως Θεσσαλονίκης.

β) Τὸ διαβιβασθὲν ὡς ἄνω διάγραμμα ὑπὸ κλίμακα 1:500 συνταγὲν τὴν 10.7.1975 ὑπὸ τοῦ Τοπογράφου Μηχανικοῦ Χρίστου Κοσκινᾶ, ὅπερ ἠλέγχθη καὶ ἐθεωρήθη δεόντως ὑπὸ τῆς Δ.Τ.Υ.Ν. Θεσσαλονίκης.

γ) Τὰς διατάξεις: 1) τοῦ ἄρθρου 5 τοῦ Α.Ν. 263/1968 «περὶ τροποποιήσεως καὶ συμπληρώσεως τῶν περὶ Διοικήσεως Δημοσίων Κτημάτων διατάξεων», 2) τοῦ ἄρθρου 2 τοῦ Α.Ν. 2344/1940 «περὶ αἰγιαλοῦ καὶ παραλίας», καθ' ἃς ὁ καθορισμὸς τοῦ αἰγιαλοῦ γίνεται ἐπὶ τοπογραφικοῦ καὶ ὑψομετρικοῦ διαγράμματος, χαρασσομένης ἐπ' αὐτοῦ ἐρυθρᾶς γραμμῆς διὰ τὴν ὁριογραμμὴν τοῦ αἰγιαλοῦ καὶ 3) τῶν ἄρθρων 5 καὶ 6 τοῦ αὐτοῦ Α.Ν. 2344/1940, δι' ὧν ρυθμίζεται:

α) Ἡ περίπτωσις διαπλατύνσεως τοῦ αἰγιαλοῦ διὰ προσθήκης λωρίδος τῆς ἀνοικοδομήτου ἐκ παρακειμένης ξηρᾶς μέχρι πλάτους 20 μέτρων, ἥτις ἄρχεται ἀπὸ τῆς γραμμῆς τῆς μέσης στάθμης τοῦ αἰγιαλοῦ καὶ καλεῖται ἐν τῷ Νόμῳ τούτῳ «παραλία» καὶ

β) Ὁ τρόπος χαράξεως τῆς ὁριογραμμῆς τῆς παραλίας ἥτις χαράσσεται ἐπὶ τοῦ ἄνω διαγράμματος διὰ κιτρίνης γραμμῆς.

δ) Τὰ ἐκ τῆς ἐνεργηθείσης σήμερον αὐτοψίας προκύψαντα στοιχεῖα (διαμόρφωσις χώρου κ.λ.π.).

ε) Τὸ ὑπ' ἀριθμ. Φ. 187.2/410/76 ἔγγραφον τοῦ Ἀρχηγείου Ναυτικοῦ δι' οὗ προτείνονται τροποποιήσεις καὶ συμπληρώσεις, ἀποφασίζει:

Καθορίζει ἐπὶ τοῦ συνημμένου διαγράμματος τοῦ Τοπογράφου Μηχανικοῦ Χρήστου Κοσκινᾶ, δεόντως θεωρηθέντος ὑπὸ τῆς Δ.Τ.Υ.Ν. Θεσ/νίκης:

Α) Τὴν ὁριογραμμὴν τοῦ αἰγιαλοῦ (μεγίστη πλὴν συνήθης ἀνάβασις τοῦ χειμερίου κύματος) δι' ἐρυθρᾶς γραμμῆς, ἥτις ἄρχεται ἀπὸ τοῦ σημείου 1 μὲ συντεταγμένας Χ = + 6.709,00 καὶ Ψ = + 10.511,75 ἀκολουθεῖ τὴν γραμμὴν 1-2-3-4-5-6-7-8- καὶ περατοῦται εἰς τὸ σημεῖον 8 μὲ συντεταγμένας Χ = + 6.222,40 καὶ Ψ = + 10.465,70.


Β) Τὴν ὁριογραμμὴν τῆς παραλίας διὰ κιτρίνης γραμμῆς, ἥτις ἄρχεται ἀπὸ τοῦ σημείου 1' μὲ συντεταγμένας Χ = + 6.708,50 καὶ Ψ = + 10.525,80 ἀκολουθεῖ τὴν γραμμὴν 1'-2'-3'-4'-5'-6'-7'-8'-9'-10'-11'-12'-13'-14'-15'-16'-17'-18'-19'-20'-21'-22'-23' περατοῦται εἰς τὸ σημεῖον 23' μὲ συντεταγμένας Χ = + 6.219,50 καὶ Ψ = + 10.479,60.


Αἱ συντεταγμέναι τῶν ἐνδιαμέσων κορυφῶν τῶν ὁριογραμμῶν αἰγιαλοῦ καὶ παραλίας ἀναγράφονται εἰς σχετικὸν πίνακα ἐπὶ τοῦ συνημμένου διαγράμματος.


Χαράσσει τὴν ὁριογραμμὴν τοῦ παλαιοῦ διὰ συνεχοῦς κυανῆς γραμμῆς εἰς τὴν θέσιν τὴν ὁποίαν εἶχεν καθορισθῆ ἡ ὁριογραμμὴν τοῦ αἰγιαλοῦ κατὰ τὸ 1932.


Ὁ Πρόεδρος
(Ὑπογραφή)

Τὰ Μέλη
(Ὑπογραφαί)

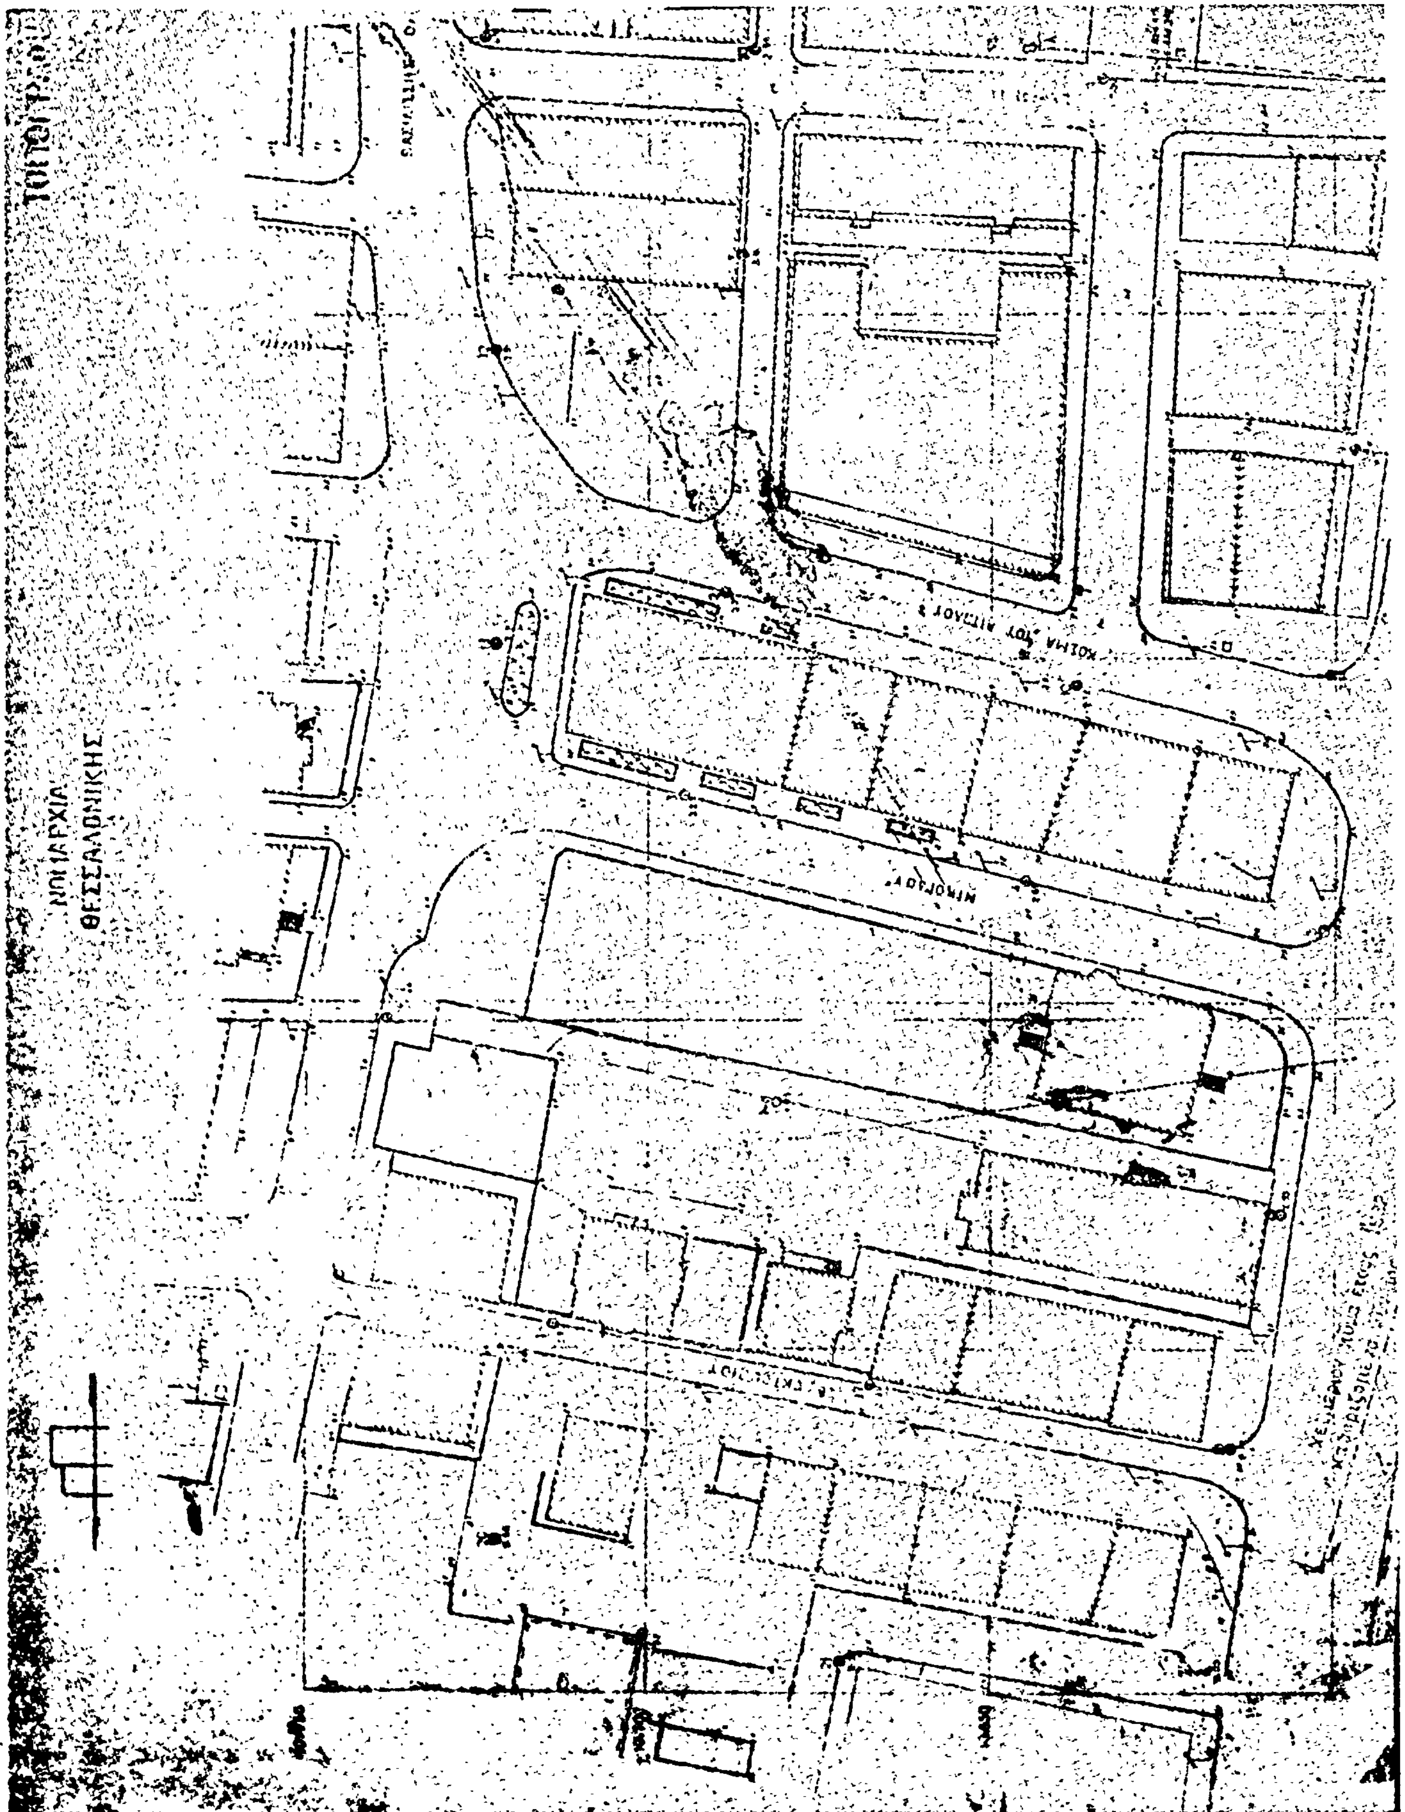
ΝΟΜΑΡΧΙΑ
ΘΕΣΣΑΛΟΝΙΚΗΣ

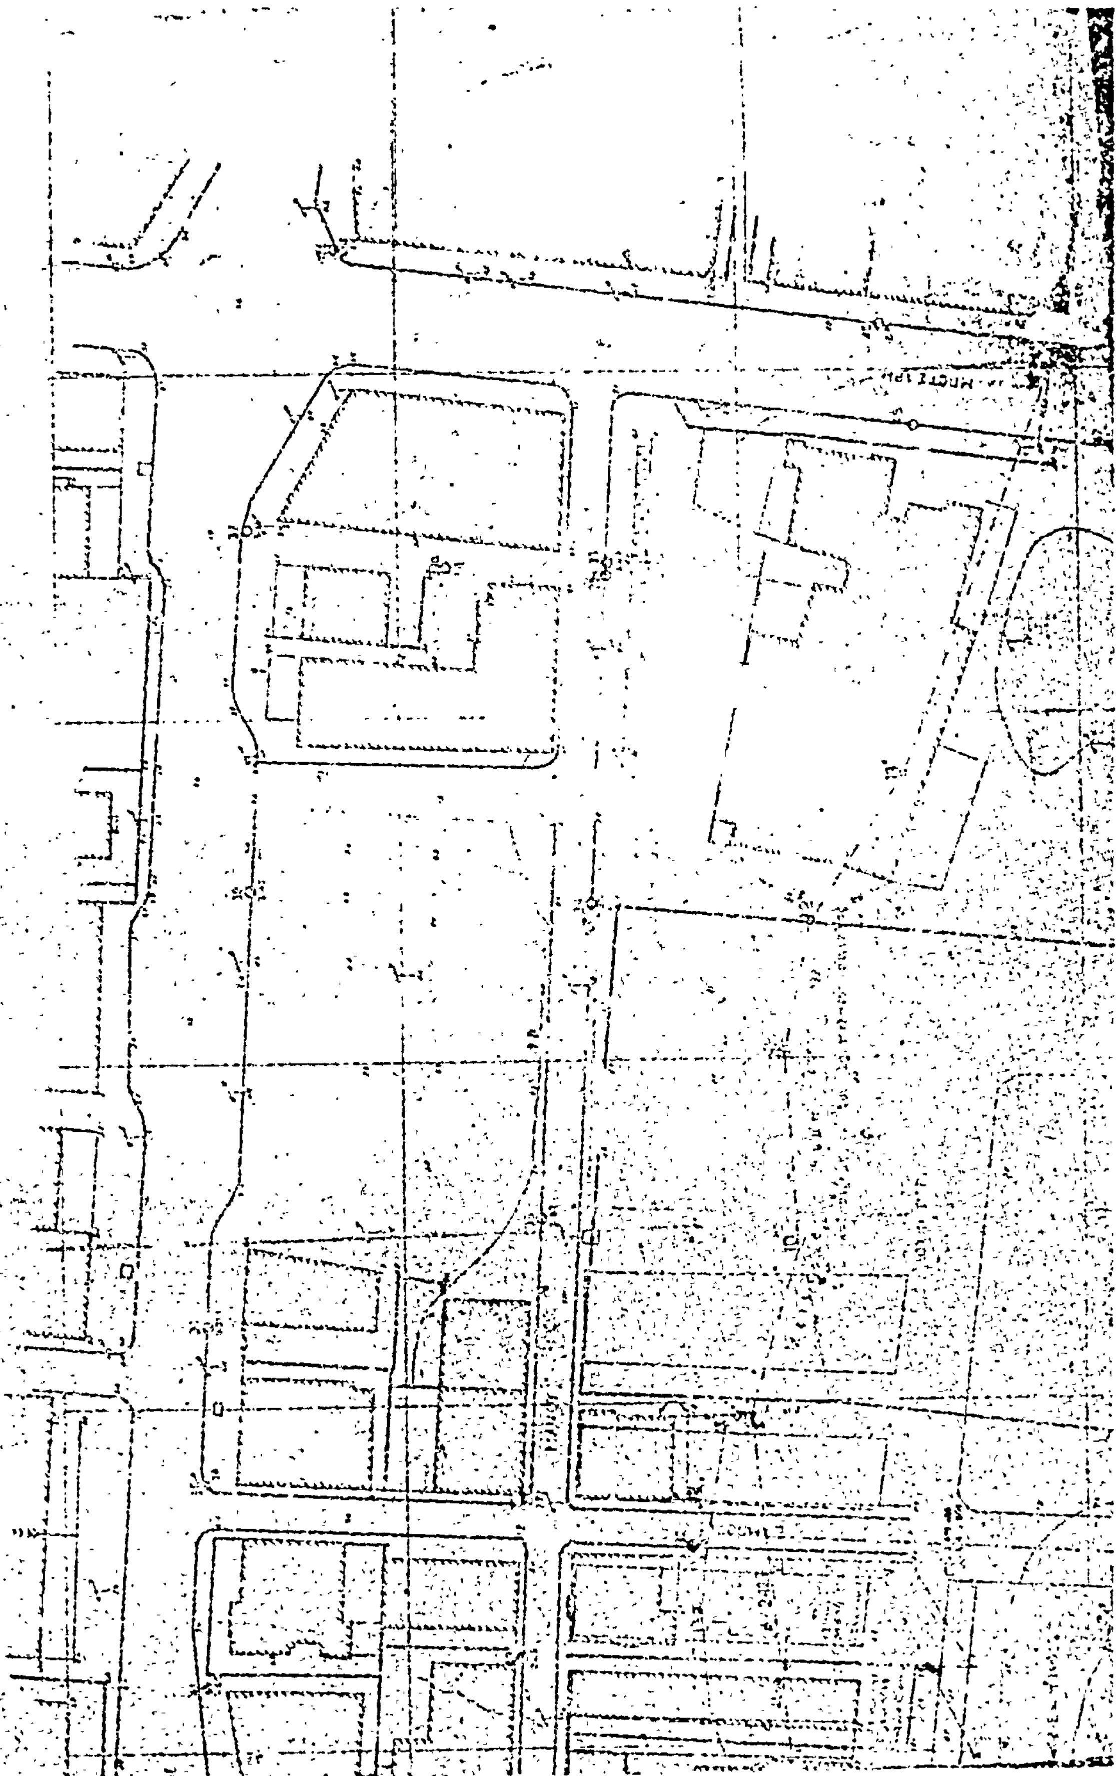
ΠΕΡΙΟΧΗ:
Δήμου
Θέσις:

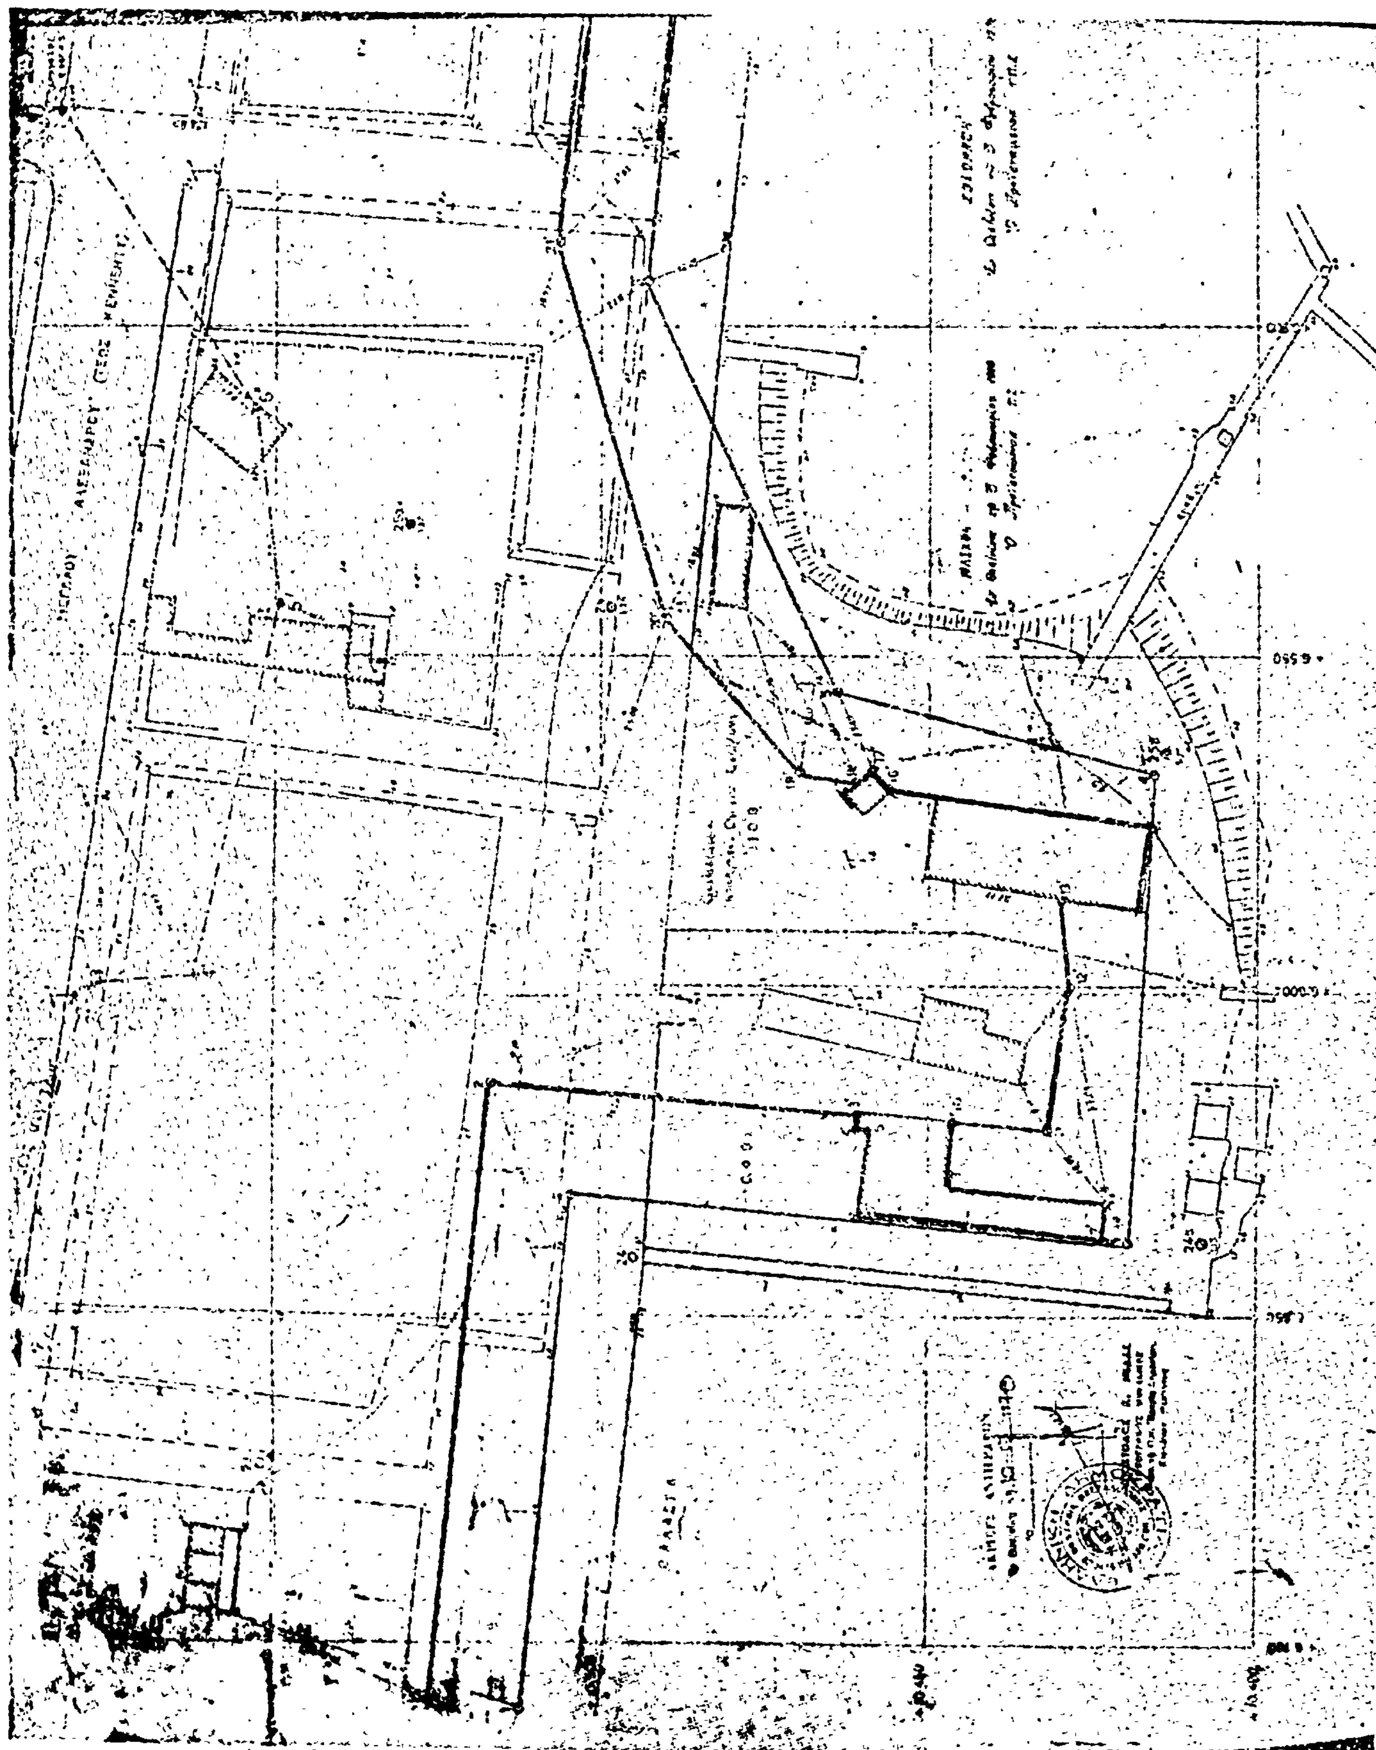

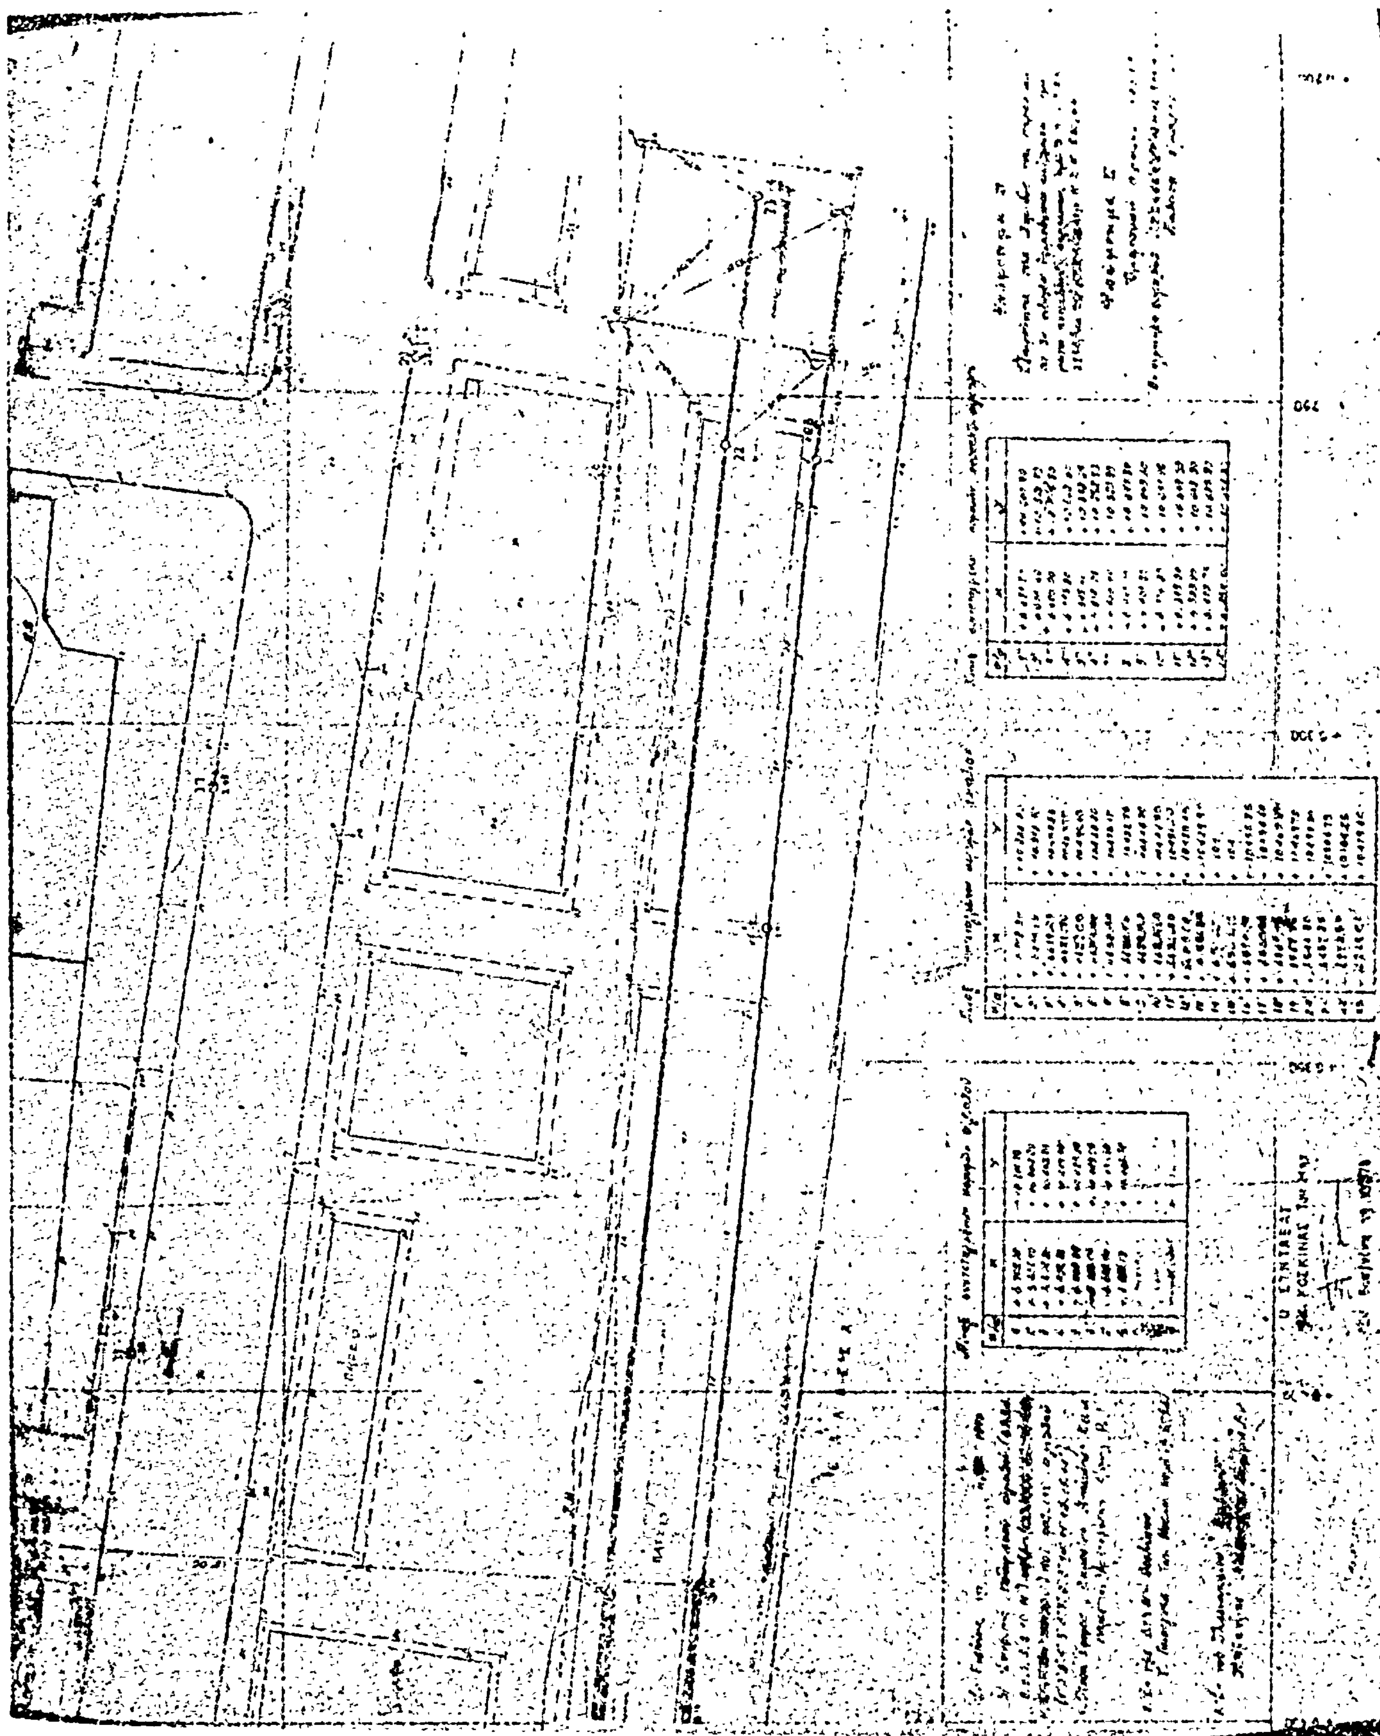

ΑΝΑΚΟΙΝΩΣΕΙΣ

Ἀριθ. 526490 (3)

Περὶ εἰδοποιήσεως γιὰ τὴν παρακατάθεση ἀποζημιώσεως ἀπὸ ἀναγκαστικὴ ἀπαλλοτρίωση στὰ Πετράλωνα Χαλκιδικῆς.

ΕΛΛΗΝΙΚΟΣ ΟΡΓΑΝΙΣΜΟΣ ΤΟΥΡΙΣΜΟΥ

1. Σύμφωνα μὲ τὶς διατάξεις τῶν ἄρθρων 7 καὶ 8 τοῦ Ν.Δ. 797/1971 «περὶ ἀναγκαστικῶν ἀπαλλοτριώσεων», πληροφοροῦμε ὅλους ὅσους:

α) ἔχουν δικαιώματα κυριότητας ἢ ἄλλα ἐμπράγματα δικαιώματα στὰ ἀκίνητα ποὺ ἀπαλλοτριώθηκαν μὲ τὴν Α. 3733/865/18.3.77 (ΦΕΚ. 98/Δ'/2.4.77) τῶν Ὑπουργῶν Προεδρίας Κυβερνήσεως καὶ Οἰκονομικῶν, γιὰ τὴν τουριστικὴ ἀξιοποίηση τοῦ Σπηλαίου Πετραλώνων Χαλκιδικῆς καὶ β) ἔχουν ἐγγράψει ὑποθήκη ἢ ἔχουν ἐπιβάλλει κατάσχεση ἢ μὲ ὁποιοδήποτε τρόπο διεκδικοῦν τὰ ἀπαλλοτριωθέντα ἀκίνητα, ὅτι ἡ ἀποζημίωση, ποὺ καθόρισε τὸ Μονομελὲς Πρωτοδικεῖο Χαλκιδικῆς μὲ τὴν ἀπόφασή του 584/78 γιὰ ὅλα τὰ ἀκίνητα καὶ τὰ ὑπερκείμενα σ' αὐτά, ποὺ φαίνονται στὸ 982/7/34350/18.11.76 τοπογραφικὸ - κτηματολογικὸ διάγραμμα τοῦ ΕΟΤ, μὲ τὰ στοιχεῖα ΑΒΓΔΕΖΗΘΙΚΑ, ποὺ θεώρησε ἡ ἁρμόδια Ὑπηρεσία τοῦ ΕΟΤ, ἔχει κατατεθεῖ στὸ Ταμεῖο Παρακαταθηκῶν καὶ Δανείων καὶ ἔχει ἐκδοθεῖ τὸ 495216/3.3.78 γραμμάτιο συστάσεως παρακαταθήκης γιὰ δύο ἑκατομμύρια ἑκατὸν ἐνενήντα ἑπτὰ χιλιάδες δρχ. (2.197.000).

2. Ἡ ἀποζημίωση αὐτὴ εἶναι ἀποδοτέα στοὺς δικαιούχους ποὺ θὰ ἀναγνωρισθοῦν, σύμφωνα μὲ τὸ Νόμο.

Ἡ ἀνακοίνωση αὐτὴ νὰ δημοσιευθεῖ στὴν Ἐφημερίδα τῆς Κυβερνήσεως.

Ἀθῆναι, 15 Ἰουνίου 1978

Ὁ Ἀναπληρωτὴς Γεν. Δ/ντὴς
ΓΕΩΡΓΙΟΣ ΦΛΩΡΟΣ

Ἀριθ. 3058 οἰκ. (4)

Περὶ ἀνακοινώσεως παρακαταθέσεως ἀποζημιώσεως γιὰ ἀπαλλοτρίωση ἀκινήτων γιὰ τὴ δημιουργία τῆς τεχνικῆς λίμνης Μόρνου.

Ο ΥΠΟΥΡΓΟΣ ΔΗΜΟΣΙΩΝ ΕΡΓΩΝ

Ἔχοντας ὑπόψη τὰ ἄρθρα 7 καὶ 8 τοῦ Ν.Δ. 797/1971 «περὶ ἀναγκαστικῶν ἀπαλλοτριώσεων» γνωστοποιοῦμε σὲ ὅσους ἔχουν ἢ διεκδικοῦν δικαιώματα κυριότητας σὲ ἀκίνητα ποὺ ἀπαλλοτριώθηκαν ἀναγκαστικὰ μὲ τὴν Δ. 817/892 δὶς/72 κοινὴ ἀπόφαση τῶν Ὑπουργῶν Οἰκονομικῶν καὶ Δημοσίων Ἔργων (ΦΕΚ 96/72), γιὰ τὴ δημιουργία τῆς τεχνικῆς λίμνης Μόρνου καθὼς καὶ τοὺς ἐνυπόθηκους δανειστὲς καὶ τρίτους γενικὰ διεκδικητὲς τῶν ἀκινήτων αὐτῶν, ὅτι ἡ ἀποζημίωση τῆς ἐδαφικῆς ἐπιφάνειας καὶ τῶν ἐπικειμένων της, ὅπως περιγράφονται στὸ σχετικὸ κτηματολογικὸ πίνακα, ἡ ὁποία καθορίστηκε μὲ τὴν 4613/75 ἀπόφαση τοῦ Ἐφετείου Ἀθηνῶν ἔχει παρακατατεθεῖ στὸ Γραφεῖο Παρ/κῶν Λιδορικίου καὶ ἔχει ἐκδοθεῖ τὸ 4786/10.5.78 γραμμάτιο συστάσεως παρακαταθήκης δρχ. (193.500).

Ἡ ἀποζημίωση θὰ ἀποδοθεῖ στὰ πρόσωπα ποὺ θὰ αναγνωρισθοῦν δικαιοῦχοι κατὰ τὴ νόμιμη διαδικασία.

Ἡ ἀπόφαση αὐτὴ νὰ δημοσιευθεῖ στὴν Ἐφημερίδα τῆς Κυβερνήσεως.

Ἀθῆναι, 16 Ἰουνίου 1978

Μὲ Ἐντολὴ τοῦ Ὑπουργοῦ

Ὁ Διευθυντὴς
Α. ΒΑΦΕΙΑΔΗΣ

Ἀριθ. 5743 (5)

Περὶ συστάσεως δουλείας διοχετεύσεως ἀρδευτικοῦ ὕδατος.

Ο ΝΟΜΑΡΧΗΣ ΑΧΑΪΑΣ

Ἔχοντας ὑπόψη:

1. Τὶς διατάξεις τοῦ Ν. 3200/1955 «περὶ διοικητικῆς ἀποκεντρώσεως».

2. Τὸ 192/1972 Β.Δ. «περὶ καθορισμοῦ τῶν ἁρμοδιοτήτων τῶν Ὑπουργῶν Προϊσταμένων τῶν Περ/κῶν Διοικήσεων κ.λπ.».

3. Τὶς διατάξεις τῶν ἄρθρων 4 καὶ 5 τοῦ Ν.Δ. 608/48 «περὶ Διοικήσεως καὶ διαχειρίσεως τῶν δι' ἀρδεύσεις χρησιμοποιουμένων ὑδάτων».

4. Τὴν ἀπὸ 6 Ἀπριλίου 1978 ἀναγνωστικὴ ἔκθεση τοῦ Γεωπόνου Εὐθυμίου Μασσαρᾶ, καὶ

5. Τὴν μὲ ἀριθ. 64 ἀπὸ 29 Μαΐου 1978 σύμφωνη γνωμοδότηση τοῦ Διανομαρχιακοῦ Γνωμοδοτικοῦ Συμβουλίου Ἐγγειοβελτικῶν Ἔργων, ἀποφασίζουμε:

1. Συνιστοῦμε δουλεία διοχετεύσεως ἀρδευτικοῦ ὕδατος ὑπὲρ καὶ γιὰ ἄρδευση δύο (2) ἀγροτεμαχίων ἐκτάσεως πέντε (5) στρεμμάτων, (Ι δύο (2) στρεμ. ΙΙ τριῶν (3) στρεμ.) ποὺ βρίσκονται στὴ θέση «Πύργος» τῆς Κοινότητας Τραπέζης Αἰγιαλείας, Ἰδιοκτησίας Ἀθανασίου Κακαβᾶ τοῦ Ἀνδρέα κατοίκου Κοινότητας Τραπέζης ἀπὸ τὸ κοινοτικὸ ἀρδευτικὸ δίκτυο, ποὺ ἔχει δικαίωμα ἀρδεύσεως, σὲ βάρος τοῦ ἀγροτικοῦ δρόμου ποὺ ὁδηγεῖ στὴν τοποθεσία «Πύργος» καὶ τοῦ ἐνδιαμένου κτήματος Ἰδιοκτησίας Ι. Μονῆς Ἁγ. Λαύρας τὸ ὁποῖο καλλιεργεῖ ὁ Νικ. Χρίστου Παπαδόπουλος κάτοικος Διακοφτοῦ, ὡς ἑξῆς:

α) Ἀπὸ τὸ τέλος τοῦ ἀνοικτοῦ σιμεντοστρωμένου αὔλακος ποὺ φθάνει στὴν τοποθεσία «Πύργος» καὶ διὰ μέσου τοῦ ὑπάρχοντος δρόμου σὲ μῆκος 104 μέτρων γιὰ τὴν ἄρδευση τοῦ τεμαχίου Ι ἐκτάσεως δύο (2) στρεμ.

β) Ἀπὸ τὴν Ν.Δ. γωνία τοῦ κτήματος Ἰδιοκτησίας Ἱερᾶς Μ. Ἁγίας Λαύρας καὶ κατὰ μῆκος τῆς Δυτικῆς πλευρᾶς τοῦ ἰδίου κτήματος σὲ ἀπόσταση 69 μέτρων γιὰ τὴν ἄρδευση τοῦ τεμαχίου ΙΙ ἐκτάσεως τριῶν (3) στρεμμάτων.

2. Ὁρίζουμε ὅπως ἡ μεταφορὰ τοῦ ἀρδευτικοῦ ὕδατος ἀπὸ τὸ ἐνδιάμεσο κτῆμα καὶ τὸν ἀγροτικὸ δρόμο γίνει μὲ σωληνωτὸ ἀγωγὸ ποὺ θὰ τοποθετηθεῖ σὲ αὔλακα βάθους 0,70 μέτρων καὶ πλάτους 0,60 μέτρων.

3. Ὅλες οἱ δαπάνες ποὺ θὰ χρειασθοῦν γιὰ τὸν παραπάνω σκοπὸ θὰ βαρύνουν τὸν ἐνδιαφερόμενο παραγωγό.

4. Τέλος ὁρίζουμε ἡ τυχὸν ἀποζημίωση ποὺ θὰ ὀφείλεται στοὺς Ἰδιοκτῆτες τῶν ἐνδιαμέσων κτημάτων σὲ βάρος τῶν ὁποίων θὰ συσταθεῖ ἡ δουλεία θὰ καθορισθεῖ σύμφωνα μὲ τὶς διατάξεις τοῦ ἄρθρου 11 τοῦ Ν.Δ. 608/48.

Ἡ ἀπόφαση αὐτὴ νὰ δημοσιευθεῖ στὴν Ἐφημερίδα τῆς Κυβερνήσεως.

Πάτραι, 22 Ἰουνίου 1978

Ὁ Νομάρχης
ΝΙΚ. ΧΑΝΟΣ

Ἀριθ. 1482 (6)

Περὶ εἰδοποιήσεως γενομένης παρακαταθέσεως ἀποζημιώσεως ἀκινήτων πρὸς διάνοιξιν τῆς ὁδοῦ Ποτοῦ Θεολόγου Θάσου.

Ο ΠΡΟΕΔΡΟΣ ΤΟΥ Ν.Τ. ΚΑΒΑΛΑΣ

Ἀνακοινοῖ ὅτι κατέθηκε ποσὸν ἀποζημιώσεως λόγῳ ἀναγκαστικῆς ἀπαλλοτριώσεως ἀκινήτων πρὸς διάνοιξιν τῆς ὁδοῦ Ποτοῦ Θεολόγου Θάσου διὰ τοῦ κάτωθι Γραμματίου συστάσεως παρακαταθήκης.

ΤΑΜΕΙΟΝ ΠΑΡΑΚΑΤΑΘΗΚΩΝ ΚΑΙ ΔΑΝΕΙΩΝ
ΓΡΑΦΕΙΟΝ ΠΑΡ/ΚΩΝ ΘΑΣΟΥ

ΓΡΑΜΜΑΤΙΟΝ ΣΥΣΤΑΣΕΩΣ ΠΑΡΑΚΑΤΑΘΗΚΗΣ ΠΟΣΟΥ ΔΡΑΧΜΩΝ : 903.746 'Αριθ.5749

Τὸ Δ/σιον Ταμεῖον Θάσου κατέθηκεν εἰς τὸ Ταμεῖον Παρακαταθηκῶν καὶ Δαννείων Δραχμὰς «'Εννιακοσίας τρεῖς χιλιάδας ἑπτακοσίας σαράντα ἓξ ἐπὶ τῇ κατωτέρῳ αἰτίᾳ : Ὑπὲρ εἰκαζομένων δικαιούχων ἀποζημιώσεως πρὸς διανοιξιν τῆς ὁδοῦ Ποτοῦ - Θεολόγου λόγῳ ἀναγκαστικῆς ἀπαλλοτριώσεως ἰδιοκτητῶν πρὸς διάνοιξιν τῆς ὁδοῦ Ποτοῦ - Θεολόγου Ν. Θάσου 'Απόφασις 85/1976 Μονομελοῦς Πρωτοδικείου Καβάλας ἐκ τῶν πιστώσεων τῆς ΣΑΝΤ 7829/1978 Περιφ. Προγρ. Δημ. ἐπεκτάσεων 1978.

'Εν Θάσῳ τῇ 7 'Ιουνίου 1978

Ὁ Διαχειριστὴς τοῦ Γραφείου Παρ/κῶν
(Ὑπογραφὴ)

Ὁ Προϊστάμενος τοῦ Γραφείου Παρ/κῶν
(Ὑπογραφὴ)

'Ακριβὲς Φωτοαντίγραφο
ΠΡΟΪΣΤΑΜΕΝΟΣ Ν.Τ.Κ.
(Ὑπογραφὴ)

'Αριθ. 5924 (7)

Περὶ εἰδοποιήσεως τῆς γενομένης παρακαταθέσεως ἀποζημιώσεως δι' ἀναγκαστικὴν ἀπαλλοτρίωσιν ἀκινήτου κειμένου εἰς ἀγροτικὴν περιοχὴν Κοινότητος Γεφύρας-Νομοῦ Θεσ/νίκης, διὰ τὴν ἵδρυσιν Σπορελαιουργείου καὶ ἐγκατάστασιν 'Εργοστασίου Κονσερβοποιΐας καὶ Κατασκευὴν Λευκοσιδηρῶν Δοχείων τῆς 'Ομοσπονδίας Γεωργικῶν Συνεταιρισμῶν Θεσσαλονίκης.

ΟΜΟΣΠΟΝΔΙΑ ΓΕΩΡΓΙΚΩΝ ΣΥΝΕΤΑΙΡΙΣΜΩΝ ΘΕΣΣΑΛΟΝΙΚΗΣ

Ἔχοντες ὑπ' ὄψει τὰ ἄρθρα 7 καὶ 8 τοῦ Ν.Δ. 797/1971 «περὶ ἀναγκαστικῶν ἀπαλλοτριώσεων», φέρομεν εἰς γνῶσιν τῶν ἐνδιαφερομένων, ἤτοι :

α) Τῶν κεκτημένων ἢ ἀξιούντων δικαιώματα κυριότητος ἐπὶ τῆς δυνάμει τῆς ὑπ' ἀριθμὸν Β-191/20.7.1977 κοινῆς ἀποφάσεως τῶν Ὑπουργῶν Οἰκονομικῶν, Βιομηχανίας καὶ 'Ενεργείας, δημοσιευθείσης εἰς τὸ ὑπ' ἀριθ. 276 Φ.Ε.Κ. ἐκτάσεως 136.000 Μ2, ἀποτελούσης τμῆμα μείζονος ἐκτάσεως τοῦ ὑπ' ἀριθ. 213 Κοινοχρήστου τεμαχίου, διὰ τὴν ἵδρυσιν Σπορελαιουργείου, ἐγκαταστάσεως 'Εργοστασίου Κονσερβῶν καὶ κατασκευὴν λευκοσιδηρῶν δοχείων.

β) Τῶν τυχὸν ἐπὶ τοῦ ἀκινήτου τούτου ἐγγεγραμμένων ἐνυποθήκων ἢ κατασχόντων δανειστῶν, ὅτι ἡ δυνάμει τῆς ὑπ' ἀριθ. 585/1978 ἀποφάσεως τοῦ Μονομελοῦς Πρωτοδικείου Θεσ/νίκης, καθορισθεῖσα προσωρινὴ ἀποζημίωσις διὰ τὸ ὡς ἄνω ἀκίνητον, ὡς τοῦτο εἰκονίζεται εἰς τὸ ἀπὸ 18.3.1977 νομίμως θεωρημένο κτηματολογικὸ διάγραμμά μετὰ τοῦ ἐπ' αὐτοῦ κτηματολογικοῦ Πίνακος τοῦ Πολιτικοῦ Μηχανικοῦ 'Αλεξάνδρου Παρασκευοπούλου, κατετέθη εἰς τὸ ἐνταῦθα Ταμεῖον Παρακαταθηκῶν καὶ Δανείων ὑπὲρ τῆς Κοινότητος Γεφύρας-Νομοῦ Θεσ/νίκης, ἐκδοθέντος τοῦ ὑπ' ἀριθ. 240115/1979 Γραμματίου, ὅπερ ἐν συνεχείᾳ καὶ κατετέθη εἰς τὸν Συμβολαιογράφον Θεσ/νίκης 'Ιωάννην Δημητρίου Λιάτση, συνταχθείσης τῆς ὑπ' ἀριθ. 22266/29.6. 1978 πράξεώς του παρακαταθέσεως.

'Εν Θεσσαλονίκῃ τῇ 30 'Ιουνίου 1978

Ὁ Διευθυντὴς
ΚΩΝ/ΝΟΣ ΤΡΟΜΒΟΥΚΗΣ

('Αριθμὸς τριπλοτύπου 47944 τοῦ Δημοσίου Ταμείου Χαλανδρίου τῆς 5.7.1978.

ΠΟΛΕΟΔΟΜΙΑ

ΑΠΟΦΑΣΕΙΣ

'Αριθ. 9861 (8)

Περὶ χαρακτηρισμοῦ ἰδιωτικῆς ὁδοῦ, παρόδου τῶν ὁδῶν 'Αδριανοῦ Κωστούλα καὶ Κύπρου στὴν 'Ιεράπετρα, ὡς ὁδοῦ ποὺ ὑπῆρχε πρὶν τὸ ἔτος 1923 χωρὶς μεταβολὴ τῶν διαστάσεων αὐτῆς.

Ο ΝΟΜΑΡΧΗΣ ΛΑΣΙΘΙΟΥ

Ἔχοντας ὑπόψη :


1. Τὶς διατάξεις τῆς παρ. 4 τοῦ ἄρθρου 20 τοῦ ἀπὸ 17.7. 1923 Ν. Δ/τος «περὶ σχεδίων πόλεων κ.λπ.».
2. Τὶς διατάξεις τοῦ Ν. Δ/τος 532/1970, σὲ συνδυασμὸ μὲ τὶς διατάξεις τῶν 712/1970 καὶ 138/1972 Β. Δ/των.
3. Τὴν ἀπὸ 10.2.78 αἴτηση τοῦ Μιχαὴλ Φραγκιαδούλη, μὲ τὴν ὁποία ζητᾶ τὸ χαρακτηρισμὸ τῆς ἰδιωτικῆς ὁδοῦ, παρόδου τῶν ὁδῶν 'Αδριανοῦ Κωστούλα καὶ Κύπρου Ο.Τ. Δήμου 'Ιεραπέτρας ,ὡς ὁδοῦ ποὺ ὑπῆρχε πρὶν τὸ ἔτος 1923.
4. Τὰ ἀπὸ 10.2.78 καὶ 16.12.1977 τοπογραφικὰ διαγράμματα τοῦ Μηχ/κοῦ 'Ιωάννη 'Αγιανιωτάκη συσχετισμένο μὲ τὸ ἐγκεκριμένο ρυμοτομικὸ σχέδιο τῆς πόλεως 'Ιεραπέτρας.
5. Τὸ ἐγκεκριμένο ρυμοτομικὸ σχέδιο τῆς πόλεως 'Ιεραπέτρας.
6. Τοὺς τίτλους ἰδιοκτησίας ἀριθ. α) 6095/12.1.1973 συμβολαίου τοῦ Συμβολαιογράφου 'Ιεραπέτρας Γεωργίου Περαντώνη β) 1726/2.7.1958 συμβολαίου τοῦ συμβολαιογράφου 'Ιεραπέτρας 'Εμμ. Κοντοπόδη γ) 25823/28.7.1953 συμβολαίου τοῦ Συμβολαιογράφου 'Ιεραπέτρας Βασιλείου Παντούλα δ) 820/18.7.1907 ἐκθέσεως κληρώσεως τοῦ Εἰρηνοδίκου 'Ιεραπέτρας ὡς εἰσηγητοῦ, ἀπὸ τοὺς ὁποίους προκύπτει ὅτι ἡ ἀνωτέρω ἰδιωτικὴ ὁδὸς σχηματίστηκε πρὶν ἀπὸ τὴν ἰσχὺ τοῦ Ν. Δ/τος τῆς 17.7.23.
7. Τὴν 29/78 γνωμοδότηση τοῦ Συμβουλίου Δημ. Ἔργων Ν. Λασιθίου, ἀποφασίζουμε :

Χαρακτηρίζουμε τὴν ἰδιωτικὴ ὁδὸ παρόδου τῶν ὁδῶν 'Αδριανοῦ Κωστούλα καὶ Κύπρου στὴν 'Ιεράπετρα, ποὺ φαίνεται στὸ ἀνωτέρω σχεδιάγραμμα, ὡς ὁδὸ ποὺ ὑπῆρχε πρὶν ἀπὸ τὸ ἔτος 1923.

Ἡ ἀπόφαση αὐτὴ νὰ δημοσιευθεῖ στὴν 'Εφημερίδα τῆς Κυβερνήσεως.

Ἅγιος Νικόλαος, 13 'Ιουνίου 1978

Ὁ 'Αναπληρωτὴς τοῦ Νομάρχη
Διευθυντὴς 'Εσωτερικῶν
Β. ΔΟΥΜΑΝΑΣ

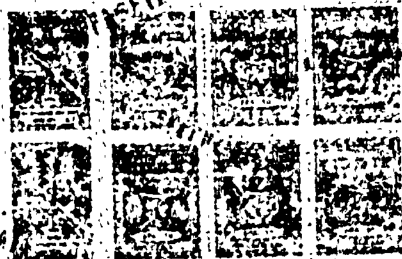


Τό παρόν σχεδιάγραμμα ...


... Νομάρχου Λασιθίου δημοσιευθέν ...

εἰς Φ.Ε.Κ. ... τεῦχος Δ.


Ὁ Πρόεδρος ...




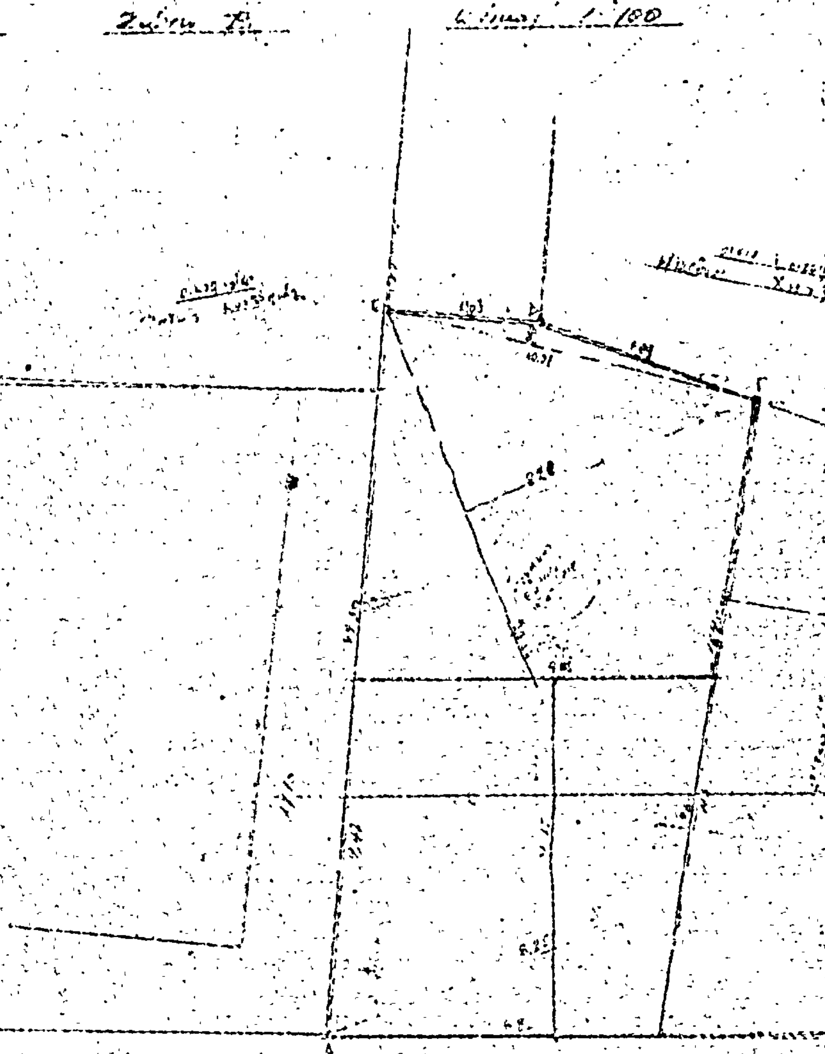

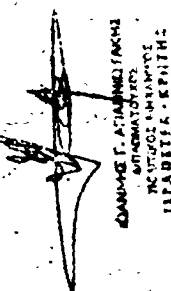



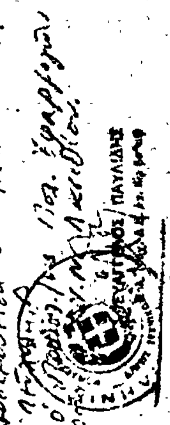

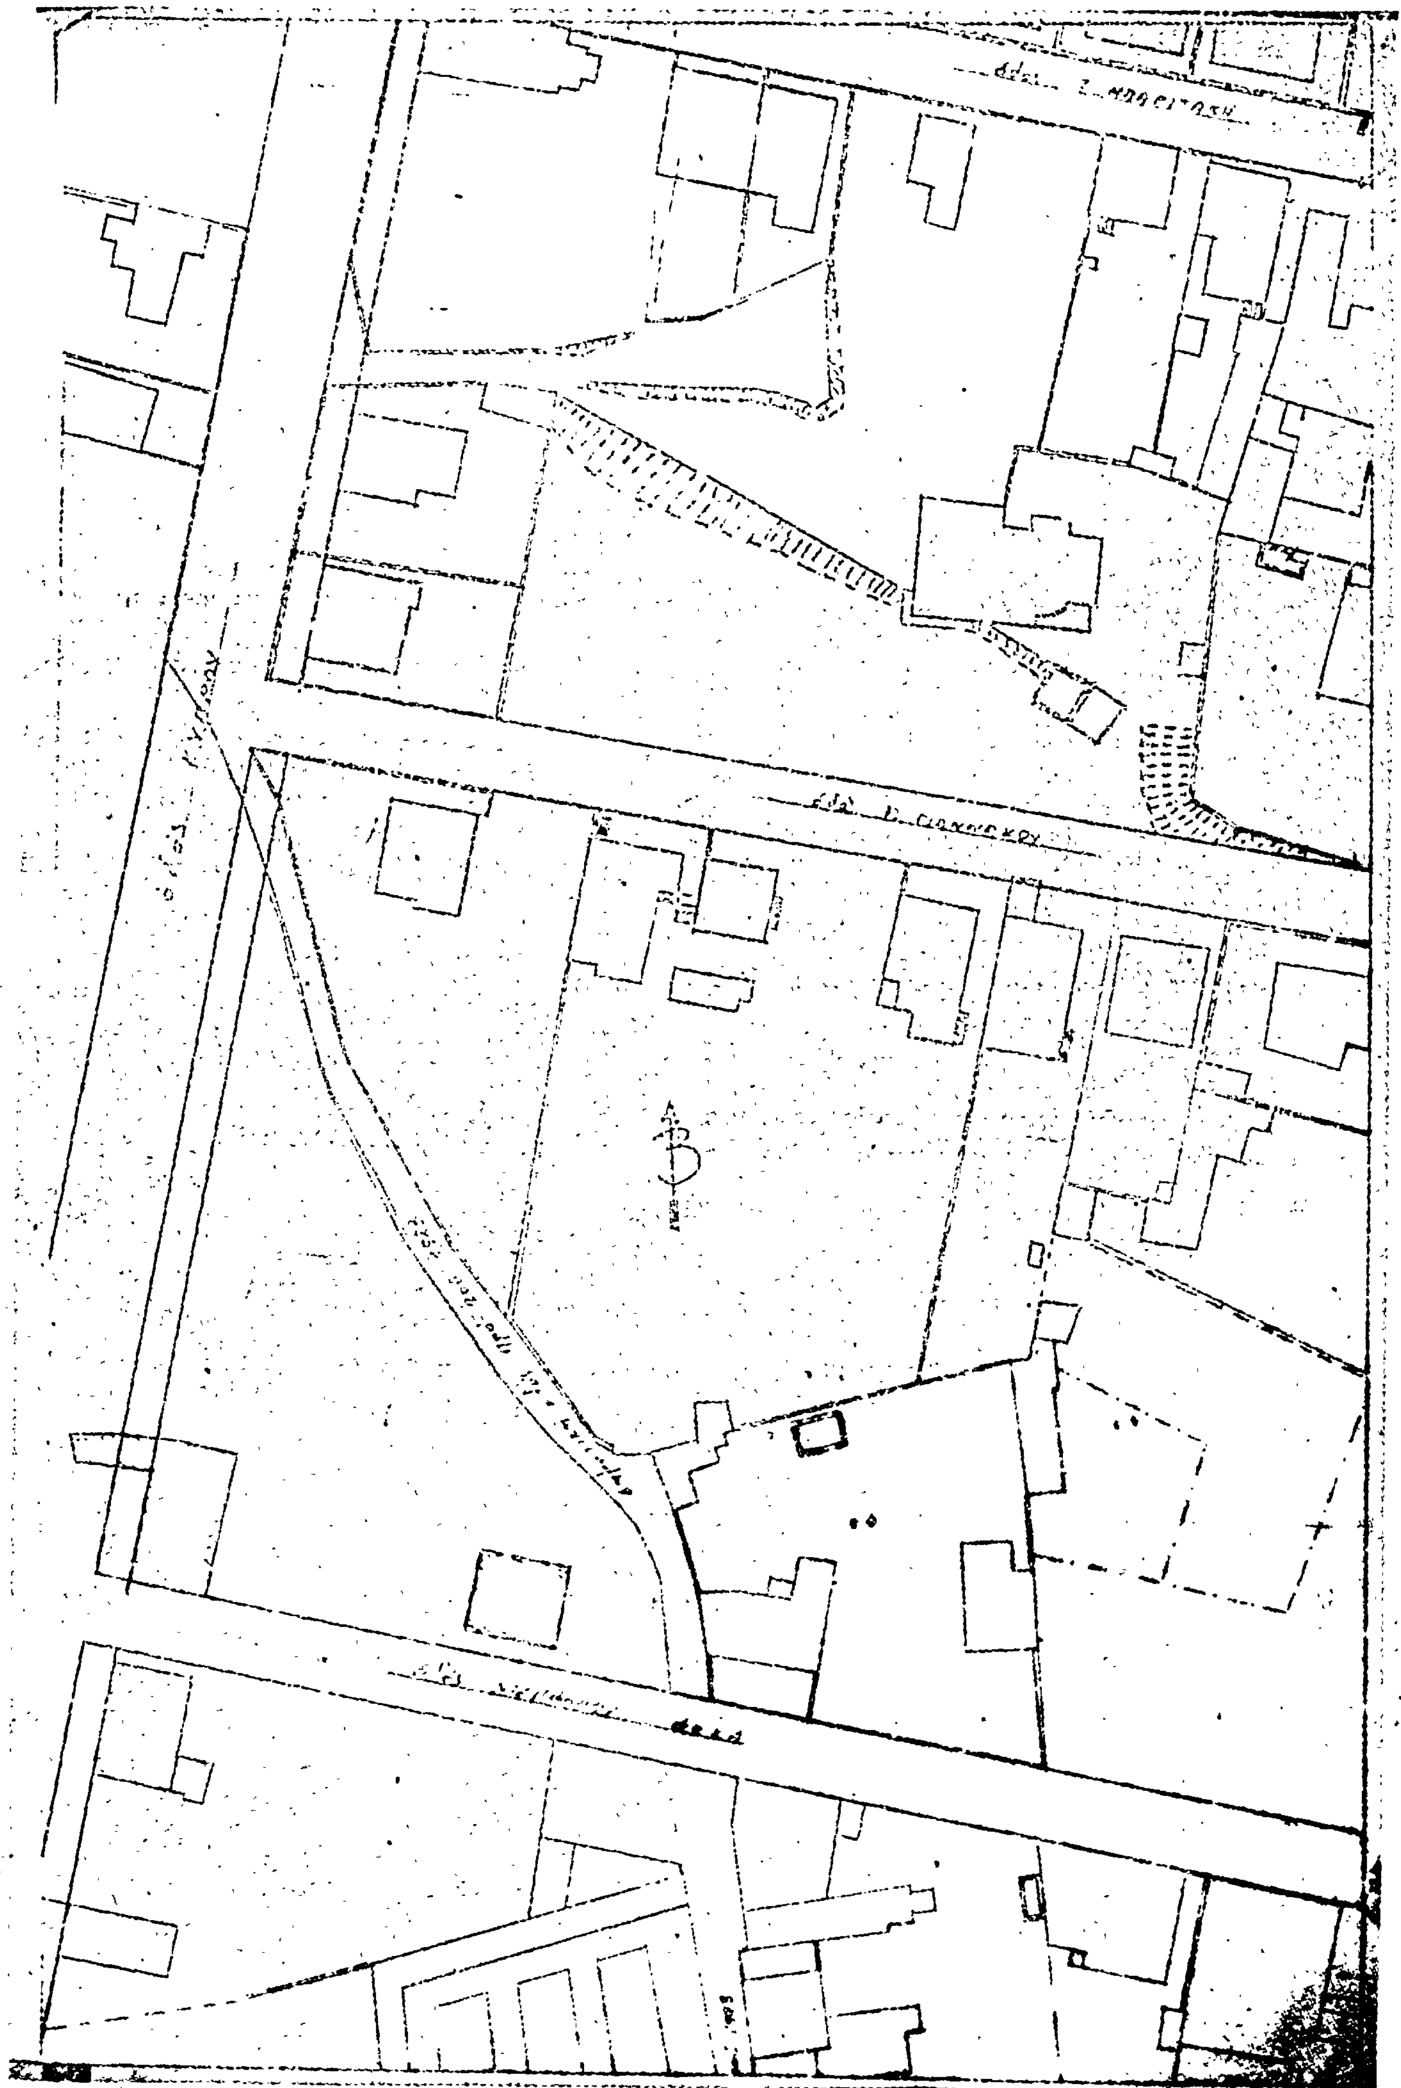

'Αριθ. Τ. 96722 (9)

Περὶ ἀναθεωρήσεως ὁρίων οἰκισμοῦ 'Αγ. Προδρόμου Ν. Χαλκιδικῆς ποὺ ὑπῆρχε πρὶν ἀπὸ τὸ 1923 στὸ Ν. Χαλκιδικῆς.

Ο ΝΟΜΑΡΧΗΣ ΧΑΛΚΙΔΙΚΗΣ

Ἔχοντας ὑπόψη :

1. Τὶς διατάξεις : α) τοῦ ἀπὸ 17.7.1923 Ν. Δ/τος «περὶ σχεδίων πόλεων, κωμῶν κ.λ.π.», ὅπως τροποποιήθηκε καὶ ἰσχύει σήμερα, β) τοῦ ἀπὸ 23.10.1928 Π. Δ/τος «περὶ σχεδίων τῶν ἐν τοῖς πόλεσι κλπ. ἀνεγειρομένων οἰκοδομῶν». γ) τοῦ ἀπὸ 1.6.1968 Β. Δ/τος ὅπως τροποποιήθηκε καὶ ἰσχύει σήμερα μὲ τὰ Π. Δ/τα τῆς 15.10/6.11.1963, τῆς 6-11/9.1.76 καὶ τῆς 15-6/7.7.77 καὶ 9-3/23.3.1978» περὶ καθορισμοῦ τῶν ὅρων καὶ περιορισμῶν δομήσεως τῶν οἰκοπέδων τῶν κειμένων ἐντὸς τῶν ὁρίων τῶν νομίμως ὑφισταμένων πρὸ τοῦ ἔτους 1923 οἰκισμῶν, τῶν στερουμένων ἐγκεκριμένου ρυμοτομικοῦ σχεδίου».

2. Τὴν Ε.35400/6.12.75/12.1.76 (ΦΕΚ 10 Δ') ἀπόφαση τοῦ 'Υφ. Δ.Ε. «περὶ τοῦ τρόπου καθορισμοῦ ὁρίων οἰκισμοῦ πρὸ τοῦ ἔτους 1923 στερουμένων σχεδίων ρυμοτομίας».

3. Τὴν Ε. 43710/18.12.76/18.1.77 (ΦΕΚ 6 Δ') ἀπόφαση τοῦ 'Υφ. Δ.Ε. «περὶ παρατάσεως τοῦ χρόνου ἀναθεωρήσεως τῶν καθορισθέντων ὁρίων πόλεων ἢ κωμῶν ὑφισταμένων πρὸ τοῦ 1923 στερουμένων σχεδίου ρυμοτομίας».

4. Τὴν Ε. 40862/23.12.77/9.1.78 (ΦΕΚ 9 Δ') ἀπόφαση τοῦ 'Υφ,. Δ.Ε. «περὶ παρατάσεως τοῦ χρόνου ἀναθεωρήσεως τῶν καθορισθέντων ὁρίων πόλεων ἢ κωμῶν ποὺ ὑπάρχουν πρὶν ἀπὸ τὸ 1923 καὶ δὲν ἔχουν σχέδιο ρυμοτομίας.

5. Τὴν ἀπὸ 3.5.1978 ἔκθεση ἀναθεωρήσεως ὁρίων οἰκισμοῦ 'Αγ. Προδρόμου ποὺ τὴν συνέταξε ἡ 'Επιτροπὴ καθορισμοῦ ὁρίων ποὺ ὁρίστηκε μὲ τὴν Τ.111327/10.11.77 ἀπόφασή μας, μαζὶ μὲ τὸ σκαρίφημα ὁρίων ποὺ τὴν συνοδεύει.

6. Τὸ 118/16.2.1978 ἔγγραφο τῆς Κοινότητος 'Αγ. Προδρόμου «περὶ ἐξετάσεως τῶν ὑποβληθεισῶν ἐνστάσεων κατὰ τῆς ἐκθέσεως ἀναθεωρήσεως ὁρίων οἰκισμοῦ τῆς Κοινότητος.

7. Τὴν γνωμοδότηση τοῦ Ν.Σ.Δ.Ε.Ν. Χαλκιδικῆς, ποὺ πάρθηκε μὲ τὴν πράξη 6η τῆς 10ης συνεδρίας 14 'Απριλίου 1978, ἀποφασίζουμε :

'Εγκρίνουμε τὰ ὅρια τοῦ οἰκισμοῦ 'Αγ. Προδρόμου ποὺ ὑπῆρχε πρὶν ἀπὸ τὸ ἔτος 1923 καθὼς καὶ τοῦ Κεντρικοῦ Τμήματος ὡς ἑξῆς :

Α' ΚΕΝΤΡΙΚΟ ΤΜΗΜΑ :

Τὸ περικλειόμενο ἀπὸ τὸ περίγραμμα ποὺ ὁρίζεται ἀπὸ τὰ κτίσματα τῶν Βερβάτη. Βασιλείου, Χρυσάφη, Χρυσάφη. Χρυσάφη, 'Ιωάννου, Σατραβάνη Χρήστ., 'Αβραμίδου Χρήστ., Γεωργίου Νεουσούδη, Τζαμάκα Θεμιστοκλῆ Κοινοτικοῦ Καταστήματος, Αὐγέρου Βασιλείου, οἰκοδομῆς 'Ιωάννου Χαλκιᾶ, Βαλασίας Βατζόλα, Γεωργίου καὶ Χρήστου Διαβάτη, οἰκοδομῆς τῆς ἐκκλησίας καὶ ἅπαντα τὰ ἔχοντα πρόσωπα ἐπὶ τῆς ἐθνικῆς ὁδοῦ μέχρι τοῦ ὕψους τῆς οἰκοδομῆς Βερβάτη Βασιλείου.

Β' ΥΠΟΛΟΙΠΟ ΤΜΗΜΑ ΟΙΚΙΣΜΟΥ :

'Απὸ ἀποθήκη Βατζόλα 'Αγγέλου πρὸς οἰκοδομὴ 'Ιωάννου Χαλκιᾶ καὶ ἀπὸ ἐδῶ μέχρι τὸ κτίσμα τοῦ 'Αχιλλέα Τριγωνῆ, οἰκία 'Αθανασίου Κυροπούλου, οἰκία Κων/νου Βατζόλα-κτίσμα Δημοτικοῦ Σχολείου, ἀποθήκη 'Αγαπητοῦ Γαρμπῆ, οἰκοδ. Βαλασίας Βατζόλα, οἰκοδομὴ Γεωργίου καὶ Χρήστου Διαβάτη οἰκοδομὴ Σίμη 'Αστερίου, ἀποθήκη Γεροβασιλείου Χρήστου, ἀποθήκη Γεωργ. Συνεταιρισμοῦ, ἀποθήκη 'Ιωάννου καὶ 'Αστ. Κολυμβάνου, ἀποθήκη 'Εγγλέζου Βασιλείου, ἀποθήκη Κώνστα Κων/νου ἀποθήκη 'Αναξούδη Κων/νου, οἰκία Σαπουνᾶ Χρήστου, οἰκία Οὐζούνη Κων/νου καὶ τέλος πάλι ἀποθήκη Βατζόλα 'Αγγέλου.

'Η ἀπόφαση αὐτὴ μαζὶ μὲ τὸ σκαρίφημα τῆς ἀπὸ 7.12.77 ἐκθέσεως καθορισμοῦ τῶν πιὸ πάνω ὁρίων, τὸ ὁποῖο ἀποτελεῖ ἀναπόσπαστο μέρος τῆς ἀποφάσεως, νὰ δημοσιευθεῖ στὴν 'Εφημερίδα τῆς Κυβερνήσεως.

'Η ἀπόφαση αὐτὴ νὰ δημοσιευθεῖ στὴν 'Εφημερίδα τῆς Κυβερνήσεως.

Πολύγυρος, 12 'Ιουνίου 1978

'Ο Νομαρχῶν Διευθυντὴς
ΓΕΩΡΓ. ΖΑΧΙΔΗΣ


Τοπογραφικόν Διάγραμμα
[illegible] όρίων και κεντρ. τμήματος
οἰκισμοῦ ΑΓ. ΠΡΟΔΡΟΜΟΥ Χαλκιδικῆς

Τό παρόν διάγραμμα [illegible] τήν ἀπό 1-6-1978 [illegible] ὑπό τῆς ἁρμοδίας Ἐπιτροπῆς [illegible] διά τῆς ὑπ' ἀρ. Τ.111327/10-11-1977 ἀποφάσεως τοῦ Νομάρχου Χαλκιδικῆς

Η ΕΠΙΤΡΟΠΗ

Ἅγιος Πρόδρομος 1 - 6 - 1978

1. [illegible]
2. [illegible]
3. [illegible] Πρόεδρος Κοινότητος

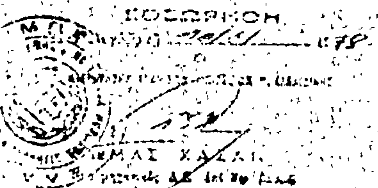

Β'

Η ΓΕΝΙΚΗ ΔΙΕΥΘΥΝΣΗ ΤΟΥ ΕΘΝΙΚΟΥ ΤΥΠΟΓΡΑΦΕΙΟΥ

ΓΝΩΣΤΟΠΟΙΕΙ ΟΤΙ:

Ἡ ἐτήσια συνδρομὴ τῆς Ἐφημερίδας τῆς Κυβερνήσεως, ἡ τιμὴ τῶν φύλλων της ποὺ πουλιοῦνται τμηματικὰ καὶ τὰ τέλη δημοσιεύσεων στὴν Ἐφημερίδα τῆς Κυβερνήσεως, καθορίσθηκαν ἀπὸ 1 Ἰανουαρίου 1974 ὡς ἀκολούθως:

Α' ΕΤΗΣΙΕΣ ΣΥΝΔΡΟΜΕΣ

1. Γιὰ τὸ Τεῦχος Α'	Δραχ.	600
2. » » » Β'	»	700
3. » » » Γ'	»	500
4. » » » Δ'	»	1.000
5. » » » Νομικῶν Προσώπων Δ.Δ. κτλ	»	500
6. » » » Παράρτημα	»	300
7. » » » Ἀνωνύμων Ἑταιρειῶν κτλ.	»	3.000
8. » » Δελτίο Ἐμπορικῆς καὶ Βιομηχανικῆς Ἰδιοκτησίας	»	200
9. Γιὰ ὅλα τὰ τεύχη καὶ τὸ Δ.Ε.Β.Ι.	»	6.000

Οἱ Δῆμοι καὶ οἱ Κοινότητες τοῦ Κράτους καταβάλλουν τὸ 1/2 τῶν ἀνωτέρω συνδρομῶν.

Ὑπὲρ τοῦ Ταμείου Ἀλληλοβοηθείας Προσωπικοῦ τοῦ Ἐθνικοῦ Τυπογραφείου (ΤΑΠΕΤ) ἀναλογοῦν τὰ ἑξῆς ποσά:

1. Γιὰ τὸ Τεῦχος Α'	Δραχ.	30
2. » » » Β'	»	35
3. » » » Γ'	»	25
4. » » » Δ'	»	50
5. » » » Νομικῶν Προσώπων Δημοσίου Δικαίου κτλ	»	25
6. » » » Παράρτημα	»	15
7. » » » Ἀνωνύμων Ἑταιρειῶν κτλ.	»	150
8. » » Δελτίο Ἐμπ. καὶ Βιομ. Ἰδιοκτησίας	»	10
9. Γιὰ ὅλα τὰ τεύχη	»	300

Β'. ΤΙΜΗ ΦΥΛΛΩΝ

Ἡ τιμὴ πωλήσεως κάθε φύλλου, μέχρις 8 σελ., εἶναι 3 δρχ., ἀπὸ 9 ὡς 40 σελ. 8 δρχ., ἀπὸ 41 ὡς 80 σελ. 15 δρχ., ἀπὸ 81 σελ. καὶ ἄνω ἡ τιμὴ πωλήσεως κάθε φύλλου προσαυξάνεται κατὰ 15 δρχ. ἀνὰ 80 σελίδες.

Γ'. ΤΕΛΗ ΔΗΜΟΣΙΕΥΣΕΩΝ

I. Στὸ Τεῦχος Ἀνωνύμων Ἑταιρειῶν καὶ Ἑταιρειῶν Περιωρισμένης Εὐθύνης:

Α. Δημοσιεύματα Ἀνωνύμων Ἑταιρειῶν:

1. Τῶν δικαστικῶν πράξεων	Δραχ.	400
2. Τῶν καταστατικῶν Ἀνωνύμων Ἑταιρειῶν	»	10.000
3. Τῶν τροποποιήσεων τῶν καταστατικῶν τῶν Ἀνωνύμων Ἑταιρειῶν	»	2.000
4. Τῶν ἀνακοινώσεων καὶ προσκλήσεων σὲ γενικὲς συνελεύσεις, τῶν κατὰ τὸ ἄρθρο 32 τοῦ Ν. 3221/24 γνωστοποιήσεων, τῶν ἀνακοινώσεων, ποὺ προβλέπονται ἀπὸ τὸ ἄρθρο 59 παρ. 3 τοῦ Ν.Δ. 400/70 «περὶ Ἀλλοδαπῶν Ἀσφαλιστικῶν Ἑταιρειῶν» καὶ τῶν ἀποφάσεων τοῦ Διοικητικοῦ Συμβουλίου τοῦ ΕΛΤΑ, ποὺ ἀναφέρονται σὲ προσωρινὲς διατάξεις	»	1.000
5. Τῶν ἀνακοινώσεων τῶν ὑπὸ διάλυση Ἀνωνύμων Ἑταιρειῶν, κατὰ τὸ Β.Δ. 20/5/1939	»	200
6. Τῶν ἰσολογισμῶν τῶν Ἀνωνύμων Ἑταιρειῶν	»	4.000
7. Τῶν συνοπτικῶν μηνιαίων καταστάσεων τῶν Τραπεζικῶν Ἑταιρειῶν	»	1.000
8. Τῶν ἀποφάσεων «περὶ ἐγκρίσεως τιμολογίων τῶν Ἀσφαλιστικῶν Ἑταιρειῶν»	»	600
9. Τῶν ὑπουργικῶν ἀποφάσεων «περὶ παροχῆς ἀδείας ἐπεκτάσεως τῶν ἐργασιῶν Ἀσφαλιστικῶν Ἑταιρειῶν», τῶν ἐκθέσεων περιουσιακῶν στοιχείων Ἀνωνύμων Ἑταιρειῶν γενικά, καὶ τῶν ἀποφάσεων τοῦ Δ.Σ. τοῦ ΕΛΤΑ, μὲ τὶς ὁποῖες ἐγκρίνονται καὶ δημοσιεύονται οἱ κανονισμοί αὐτοῦ	»	4.000
10. Τῶν ἀποφάσεων «περὶ παροχῆς πληρεξουσιότητος πρὸς ἀντιπροσώπευσιν ἐν Ἑλλάδι ἀλλοδαπῶν Ἑταιρειῶν» καὶ τῶν ἀποφάσεων «περὶ μεταβιβάσεως τοῦ χαρτοφυλακίου Ἀσφαλιστικῶν Ἑταιρειῶν κατὰ τὸ ἄρθρον 59 παρ. 1 τοῦ Ν.Δ. 400/70»	»	2.000
11. Τῶν ἀποφάσεων «περὶ συγχωνεύσεως Ἀνωνύμων Ἑταιρειῶν»	»	10.000
12. Τῶν ἀποφάσεων τῆς Ἐπιτροπῆς τοῦ Χρηματιστηρίου «περὶ εἰσαγωγῆς χρεωγράφων εἰς τὸ Χρηματιστήριον πρὸς διαπραγμάτευσιν, συμφώνως πρὸς τὰς διατάξεις τοῦ ἄρθρου 2 παρ. 3 Α.Ν. 148/67»	Δραχ.	[illegible].000
13. Τῶν ἀποφάσεων τῆς Ἐπιτροπῆς κεφαλαιαγορᾶς «περὶ διαγραφῆς χρεωγράφων ἐκ τοῦ Χρηματιστηρίου, συμφώνως πρὸς τὰς διατάξεις τοῦ ἄρθρου 2 παρ. 4 Α.Ν. 148/1967»	»	[illegible].000

Β'. Δημοσιεύματα Ἑταιρειῶν Περιωρισμένης Εὐθύνης:

1. Τῶν καταστατικῶν	»	[illegible].000
2. Τῶν τροποποιήσεων τῶν καταστατικῶν	»	400
3. Τῶν ἀνακοινώσεων καὶ προσκλήσεων	»	200
4. Τῶν ἰσολογισμῶν	»	[illegible].000
5. Τῶν ἐκθέσεων ἐκτιμήσεως περιουσιακῶν στοιχείων	»	[illegible].000

Γ'. Δημοσιεύματα Ἀλληλασφαλιστικῶν Συνεταιρισμῶν - Ἀλληλασφαλιστικῶν Ταμείων καὶ Φιλανθρωπικῶν Σωματείων:

1. Τῶν ὑπουργικῶν ἀποφάσεων «περὶ χορηγήσεως ἀδείας λειτουργίας Ἀλληλασφαλιστικῶν Συνεταιρισμῶν - Ἀλληλασφαλιστικῶν Ταμείων»	»	1.000
2. Τῶν Ἰσολογισμῶν τῶν ἀνωτέρω Συνεταιρισμῶν, Ταμείων καὶ Σωματείων	»	1.000

II. Στὸ Τέταρτο τεῦχος, τῶν δικαστικῶν πράξεων, προσκλήσεων καὶ λοιπῶν δημοσιεύσεων.	»	400

Τὸ ποσοστὸ ἐπὶ τῶν τελῶν δημοσιεύσεων στὸ Τεῦχος Ἀνωνύμων Ἑταιρειῶν καὶ Ἑταιρειῶν Περιωρισμένης Εὐθύνης, ποὺ πρέπει νὰ καταβάλλεται ὑπὲρ τοῦ Ταμείου Ἀλληλοβοηθείας Προσωπικοῦ Ἐθνικοῦ Τυπογραφείου (ΤΑΠΕΤ), ὁρίσθηκε γενικὰ σὲ 5ο/ο.

Δ'. ΚΑΤΑΒΟΛΗ ΣΥΝΔΡΟΜΩΝ - ΤΕΛΩΝ ΔΗΜΟΣΙΕΥΣΕΩΝ ΚΑΙ ΠΟΣΟΣΤΩΝ Τ.Α.Π.Ε.Τ.

1. Οἱ συνδρομὲς τοῦ ἐσωτερικοῦ καὶ τὰ τέλη δημοσιεύσεων προκαταβάλλονται στὰ Δημόσια Ταμεῖα ἔναντι ἀποδεικτικοῦ εἰσπράξεως, τὸ ὁποῖο φροντίζει ὁ ἐνδιαφερόμενος νὰ τὸ στείλει στὴν Ὑπηρεσία τοῦ Ἐθνικοῦ Τυπογραφείου.

2. Οἱ συνδρομὲς τοῦ ἐξωτερικοῦ εἶναι δυνατὸ νὰ στέλνονται καὶ σὲ ἀνάλογο συνάλλαγμα μὲ ἐπιταγὴ ἐπ' ὀνόματι τοῦ Διευθυντῆ τῶν Διοικητικῶν καὶ Οἰκονομικῶν Ὑποθέσεων τοῦ Ἐθνικοῦ Τυπογραφείου.

3. Τὸ ὑπὲρ τοῦ ΤΑΠΕΤ ποσοστὸ ἐπὶ τῶν ἀνωτέρω συνδρομῶν καὶ τελῶν δημοσιεύσεων καταβάλλεται ὡς ἑξῆς:

α) στὴν Ἀθήνα: στὸ Ταμεῖο τοῦ ΤΑΠΕΤ (Κατάστημα Ἐθνικοῦ Τυπογραφείου),

β) στὶς ὑπόλοιπες πόλεις τοῦ Κράτους: στὰ Δημόσια Ταμεῖα καὶ ἀποδίδεται στὸ ΤΑΠΕΤ σύμφωνα μὲ τὶς 192378/3639/1947(RONEO 185) καὶ 178048/5321/31.7.65 (RONEO 139) ἐγκύκλιες διαταγὲς τοῦ Γ.Λ.Κ.,

γ) στὶς περιπτώσεις συνδρομῶν ἐξωτερικοῦ: ὅταν ἡ ἀποστολή τους γίνεται μὲ ἐπιταγές, μαζὶ μ' αὐτὲς στέλνεται καὶ τὸ ὑπὲρ τοῦ ΤΑΠΕΤ ποσοστό.

Ὁ Γενικὸς Διευθυντὴς
ΒΑΣΙΛΕΙΟΣ ΣΤ. ΝΙΚΑΣ

ΑΠΟ ΤΟ ΕΘΝΙΚΟ ΤΥΠΟΓΡΑΦΕΙΟ